



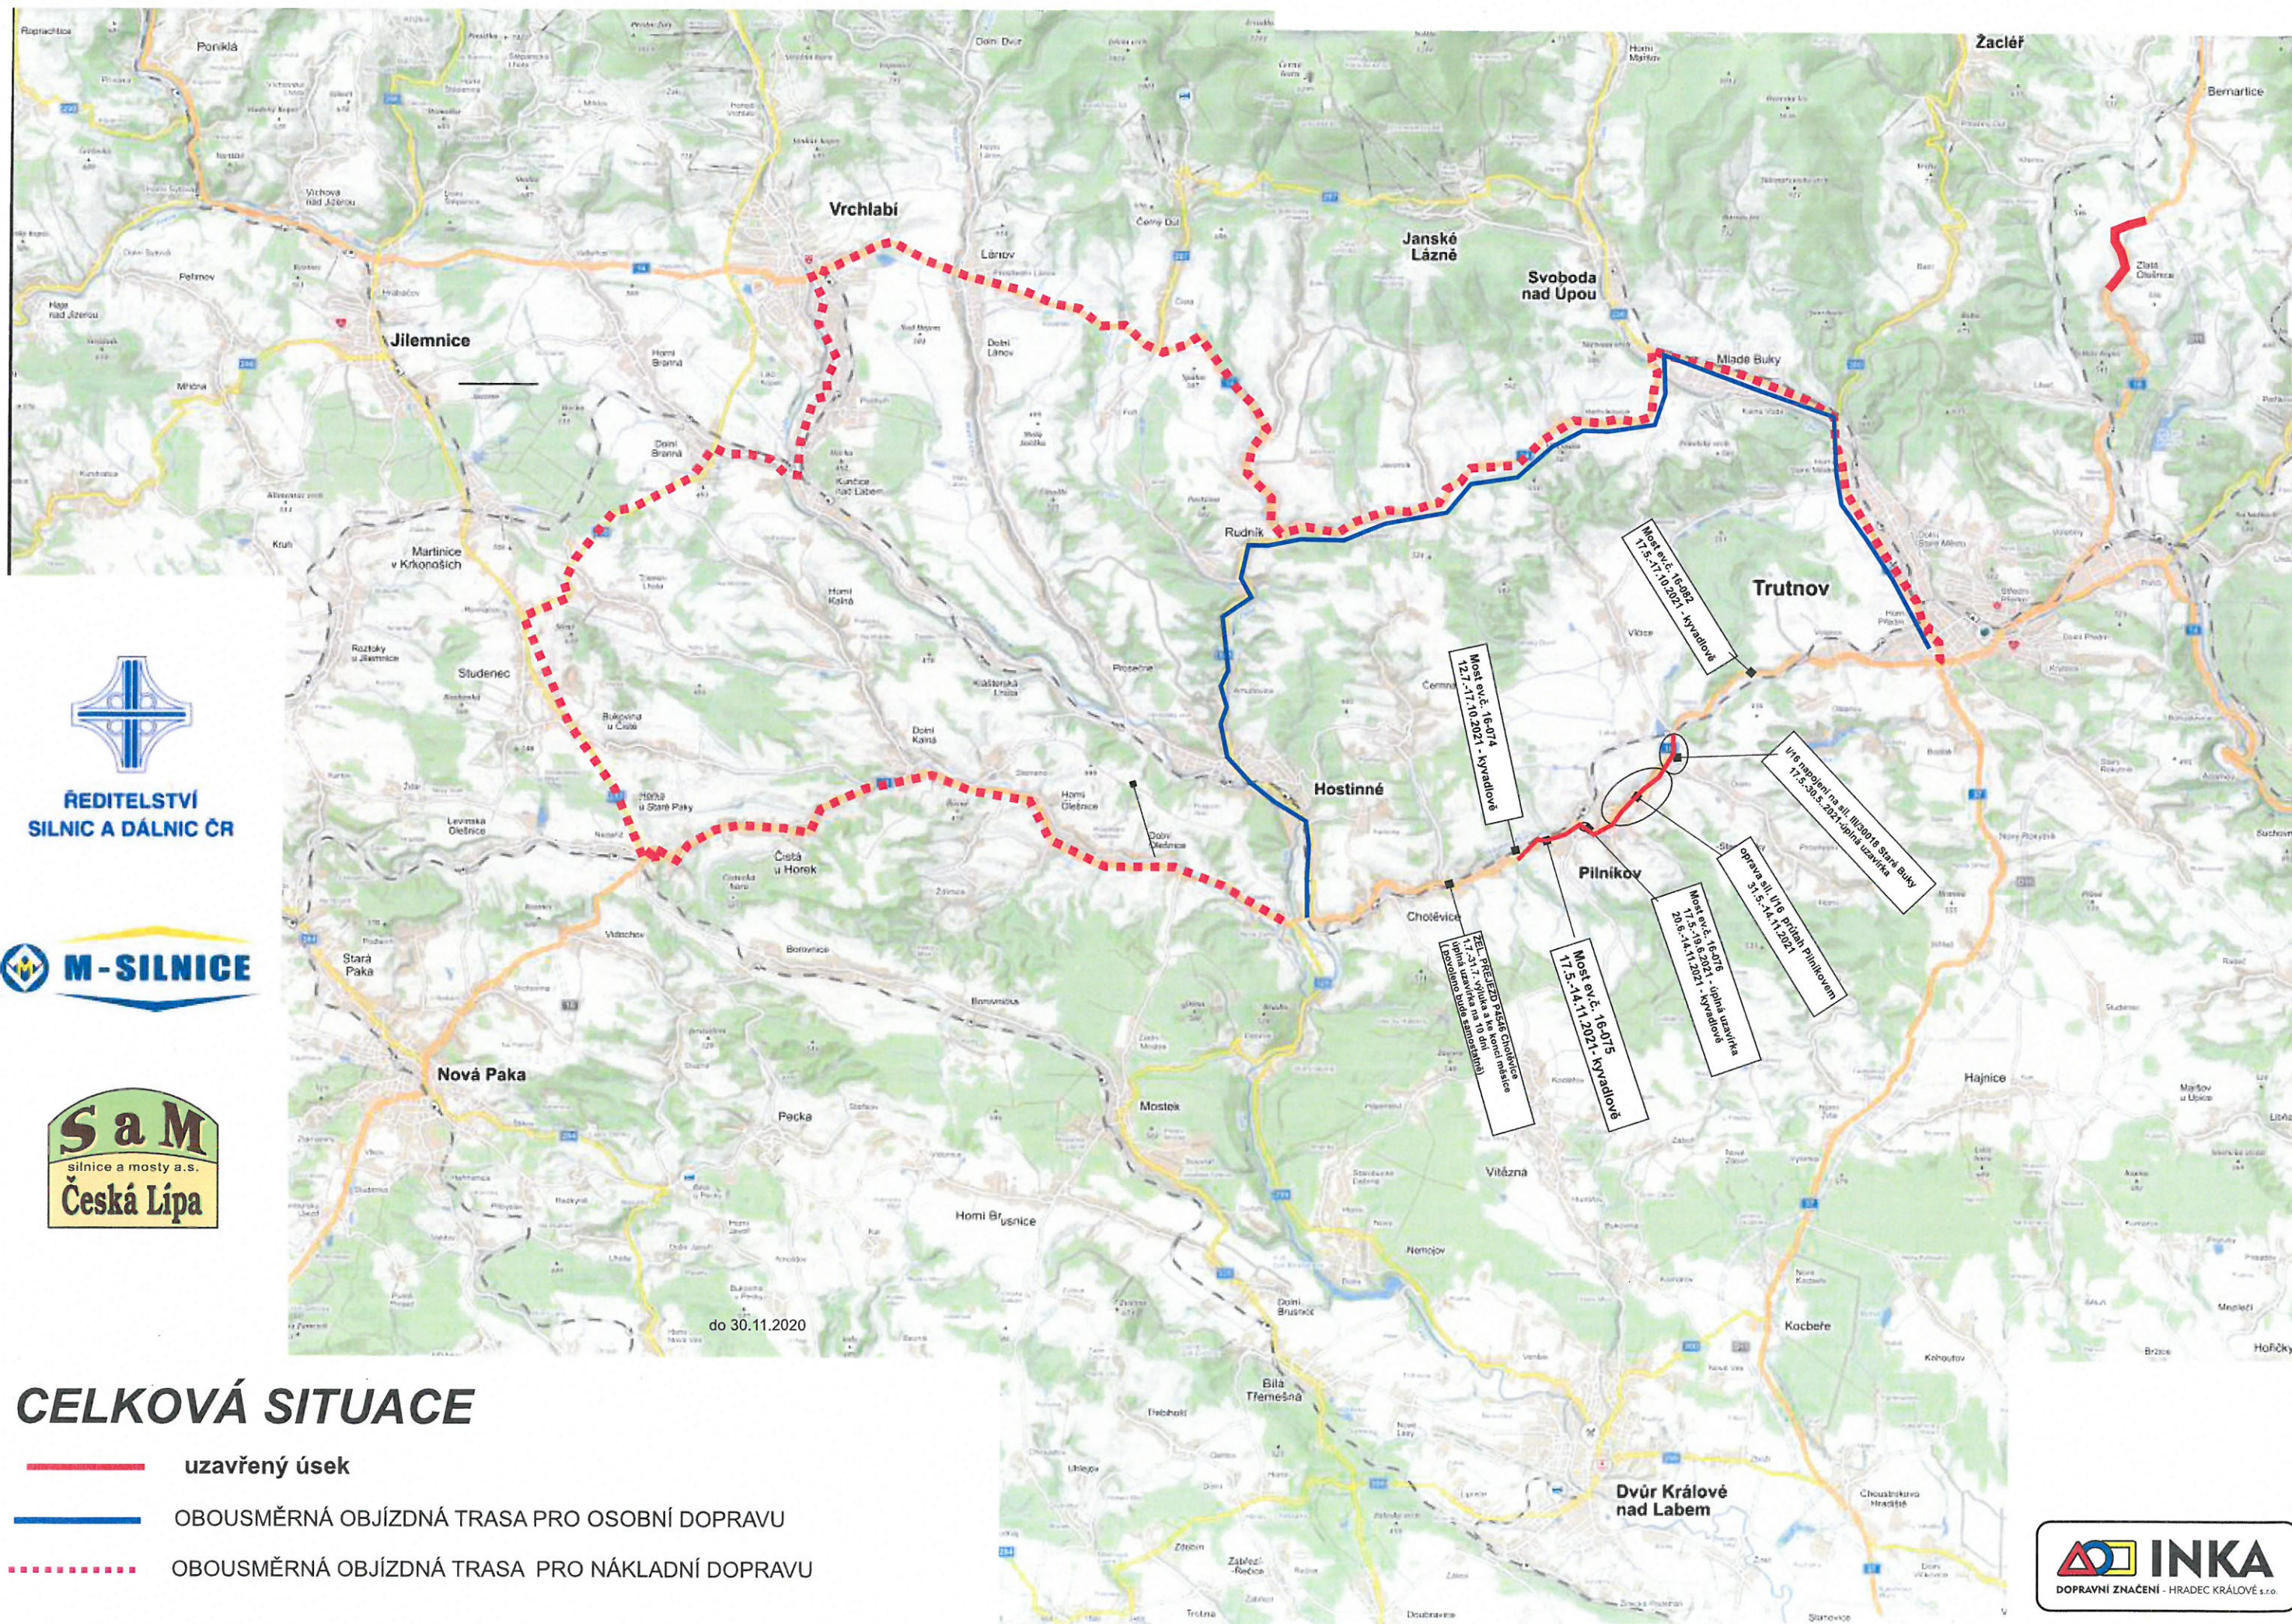

Celková situace oprav sil. I/16 Pilníkov

**Úplná uzavírka - pro veškerou dopravu
17.5.-30.5.2021**

**Úplná uzavírka -
mimo dopravní obsluhu města Pilníkov a Chotěvice
31.5.-14.11.2021**

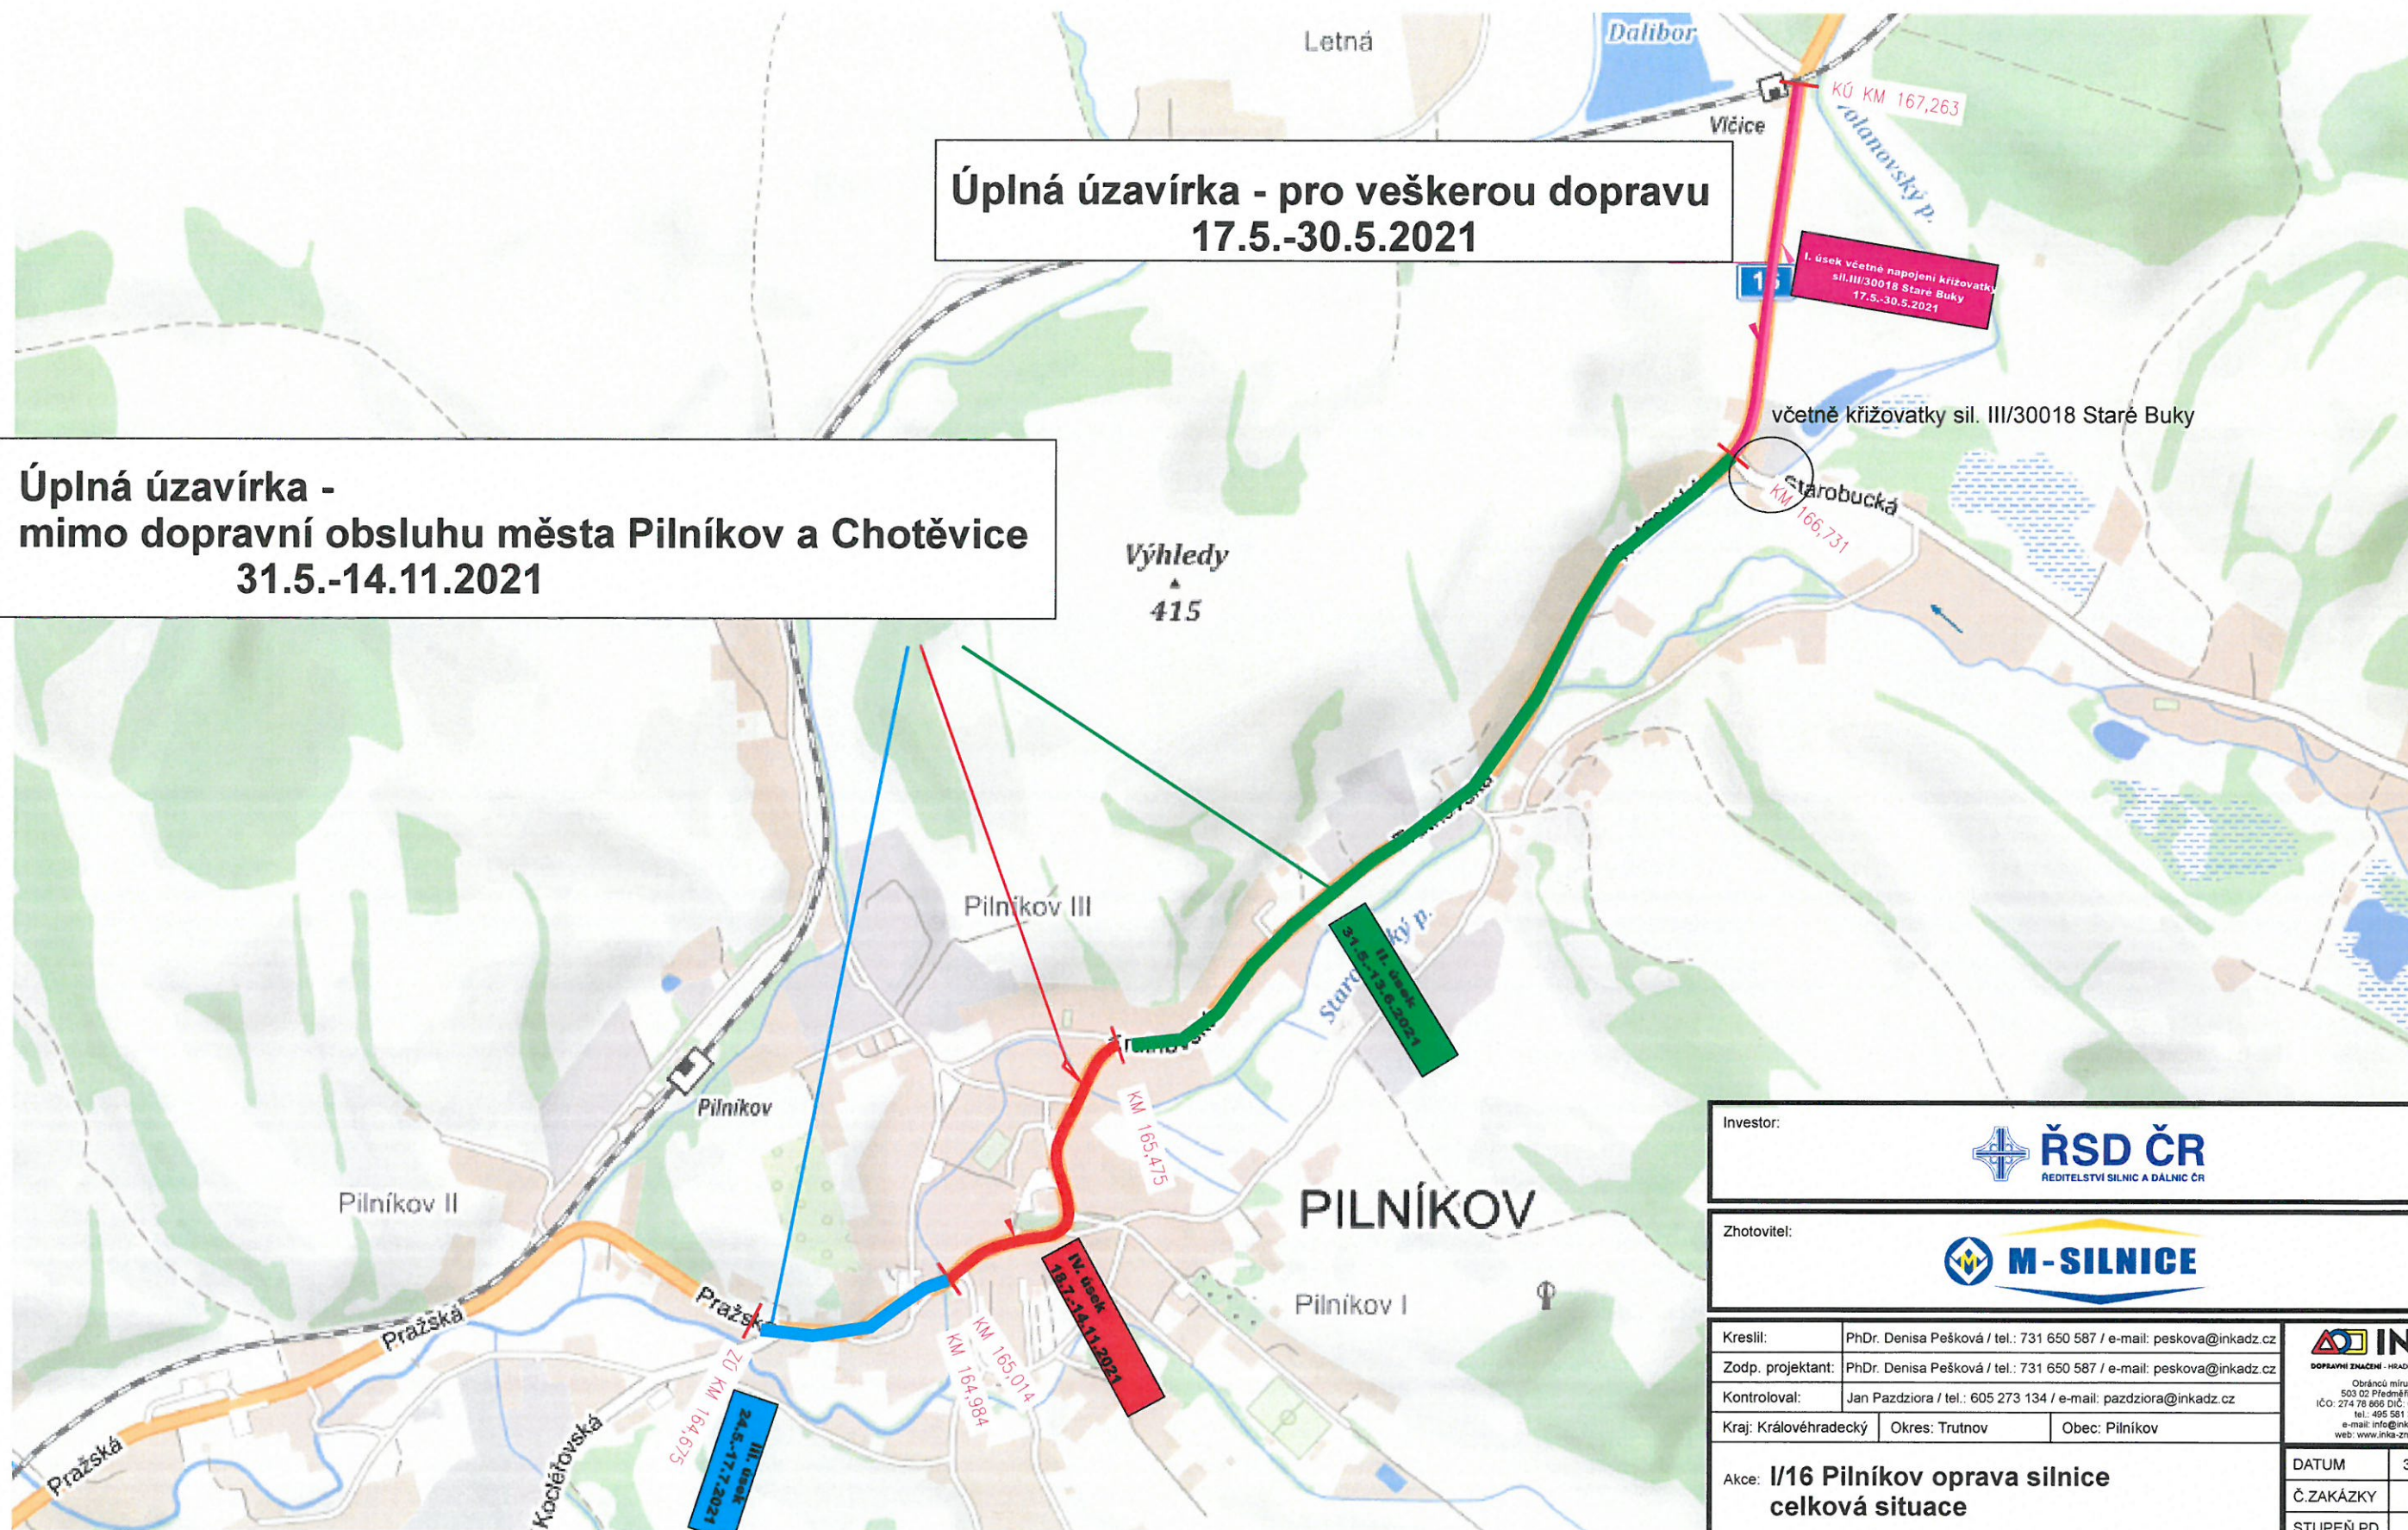

Investor:

ŘSD ČR
 ŘEDITELSTVÍ SILNIC A DÁLNIC ČR

Zhotovitel:

Kreslil:	PhDr. Denisa Pešková / tel.: 731 650 587 / e-mail: peskova@inkadz.cz	
Zodp. projektant:	PhDr. Denisa Pešková / tel.: 731 650 587 / e-mail: peskova@inkadz.cz	
Kontroloval:	Jan Pazdziora / tel.: 605 273 134 / e-mail: pazdziora@inkadz.cz	
Kraj: Královéhradecký	Okres: Trutnov	Obec: Pilníkov

DOPRAVNÍ ZNAČENÍ - HRADEC KRÁLOVÉ s.r.o.

Obránců míru 258
 503 02 Předměstí n.L.
 IČO: 274 78 866 DIČ: CZ27478866
 tel.: 495 581 318
 e-mail: info@inkadz.cz
 web: www.inka-znacení.cz

Akce: **I/16 Pilníkov oprava silnice
celková situace**

DOPRAVNĚ INŽENÝRSKÁ OPATŘENÍ


DATUM	30.03.2021
Č. ZAKÁZKY	21097
STUPEŇ PD	DIO
MĚŘÍTKO	-
FORMÁT	A3

Termíny úseků jsou pouze orientační, úseky budou kontinálně po sobě navazovat, bez ohledu na předpokládané ukončení etap.















DOPRAVNÍ OPATŘENÍ PŘI AKCI : ÚPLNÁ UZAVÍRKA PRO VEŠKEROU DOPRAVU 17.5.-30.5.2021



- uzavřený úsek
- obousměrná objízdná trasa pro nákladní dopravu
- obousměrná objízdná trasa pro osobní dopravu

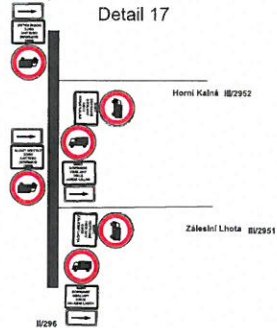


Most ev.č. 16-076 (vybudování mostního provizoria) a oprava sil. I/16 s křižovatkou sil. III/30018 Staré Buky

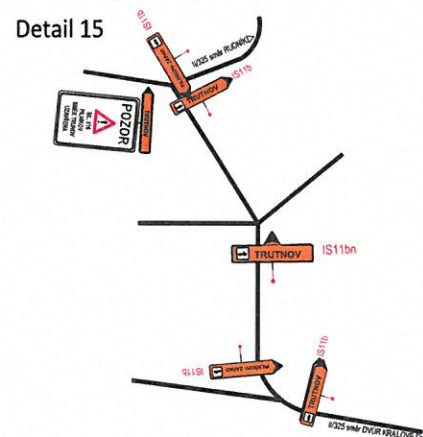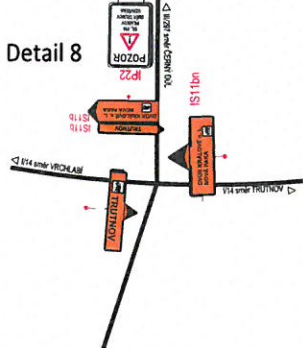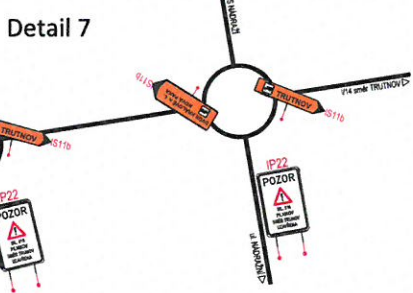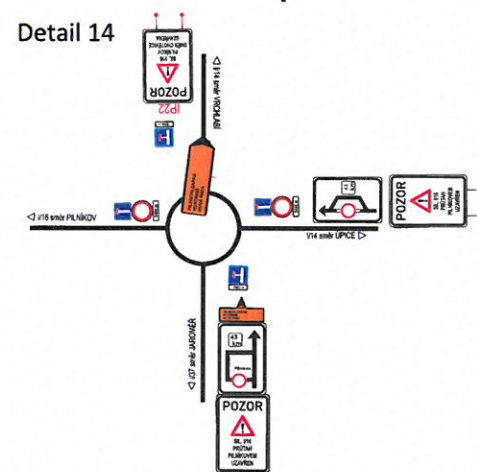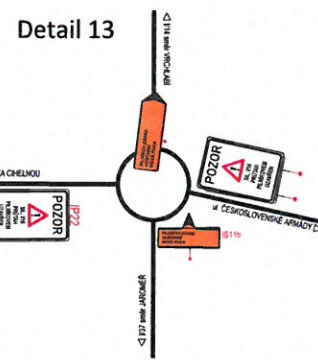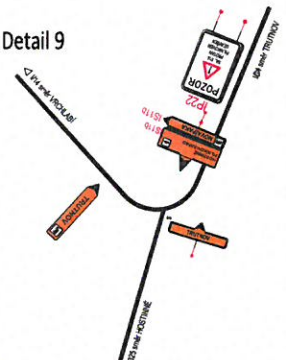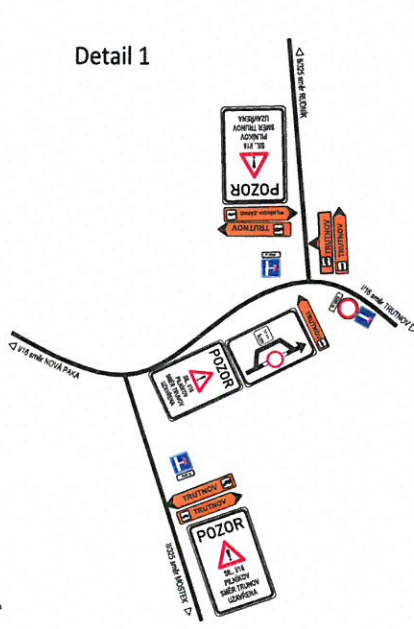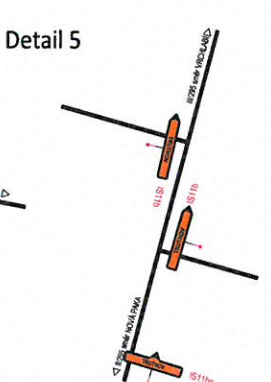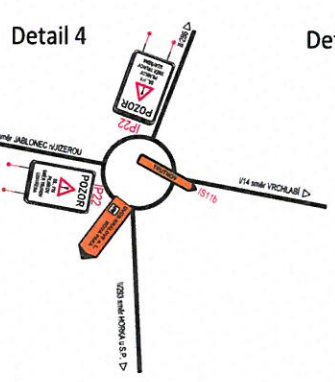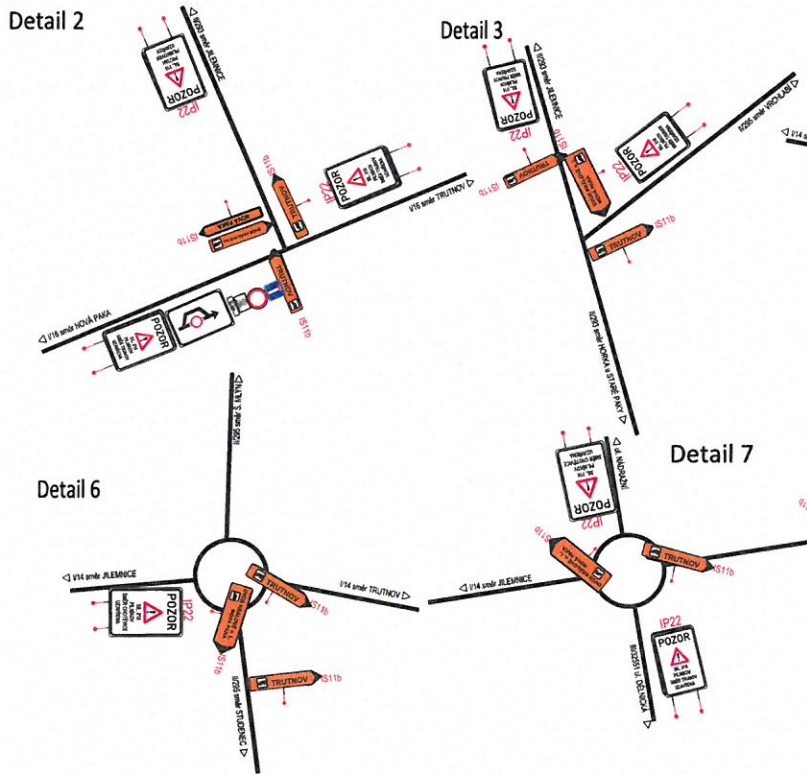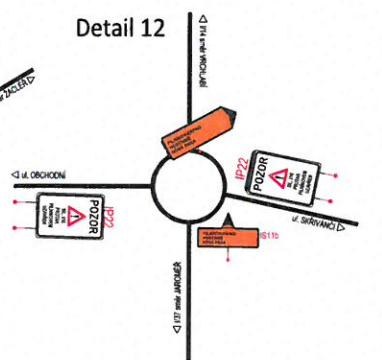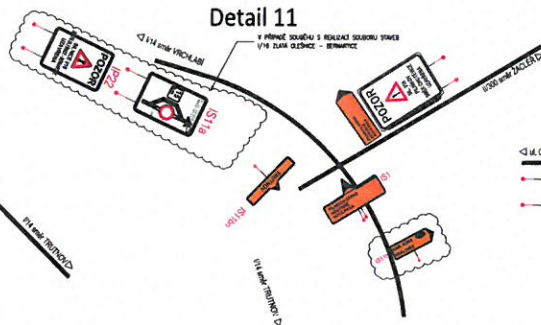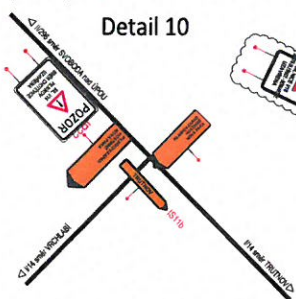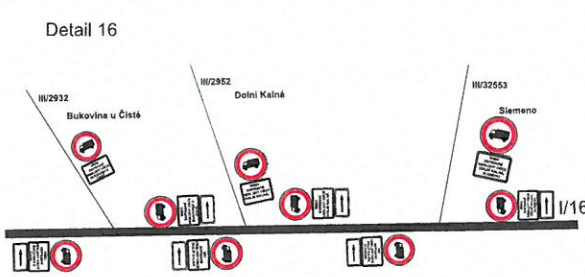

Investor:	ŘSD ČR
Zhotovitel:	M-SILNICE
Kreslí:	PhDr. Denisa Pešková / tel.: 731 650 587 / e-mail: peskova@inkadcz.cz
Zodp. projektant:	PhDr. Denisa Pešková / tel.: 731 650 587 / e-mail: peskova@inkadcz.cz
Kontroloval:	Jan Pazdžiora / tel.: 605 273 134 / e-mail: pazdiora@inkadcz.cz
Kraj:	Královéhradecký
Okres:	Trutnov
Obec:	Pílníkov
Akce:	Most ev.č. 16-076 a I/16 oprava silnice - situace ÚPLNÁ UZAVÍRKA 1.5. - 16.5.2021
DOPRAVNÍ INŽENÝRSKÁ OPATŘENÍ	
DATUM:	31.3.2021
Č. ZAKÁZKY:	21097
STUPEŇ PD:	DIO
MĚŘITKO:	-
FORMÁT:	-


Dopravní opatření při akci : **ÚPLNÁ UZAVÍRKA PRO VEŠKEROU DOPRAVU 17.5.-30.5.2021**
Most ev.č. 16-076 (vybudování mostního provizoria) a křižovatka sil. I/16 se sil. III/30018 Staré Buky
DETAIL V PILNÍKOVĚ

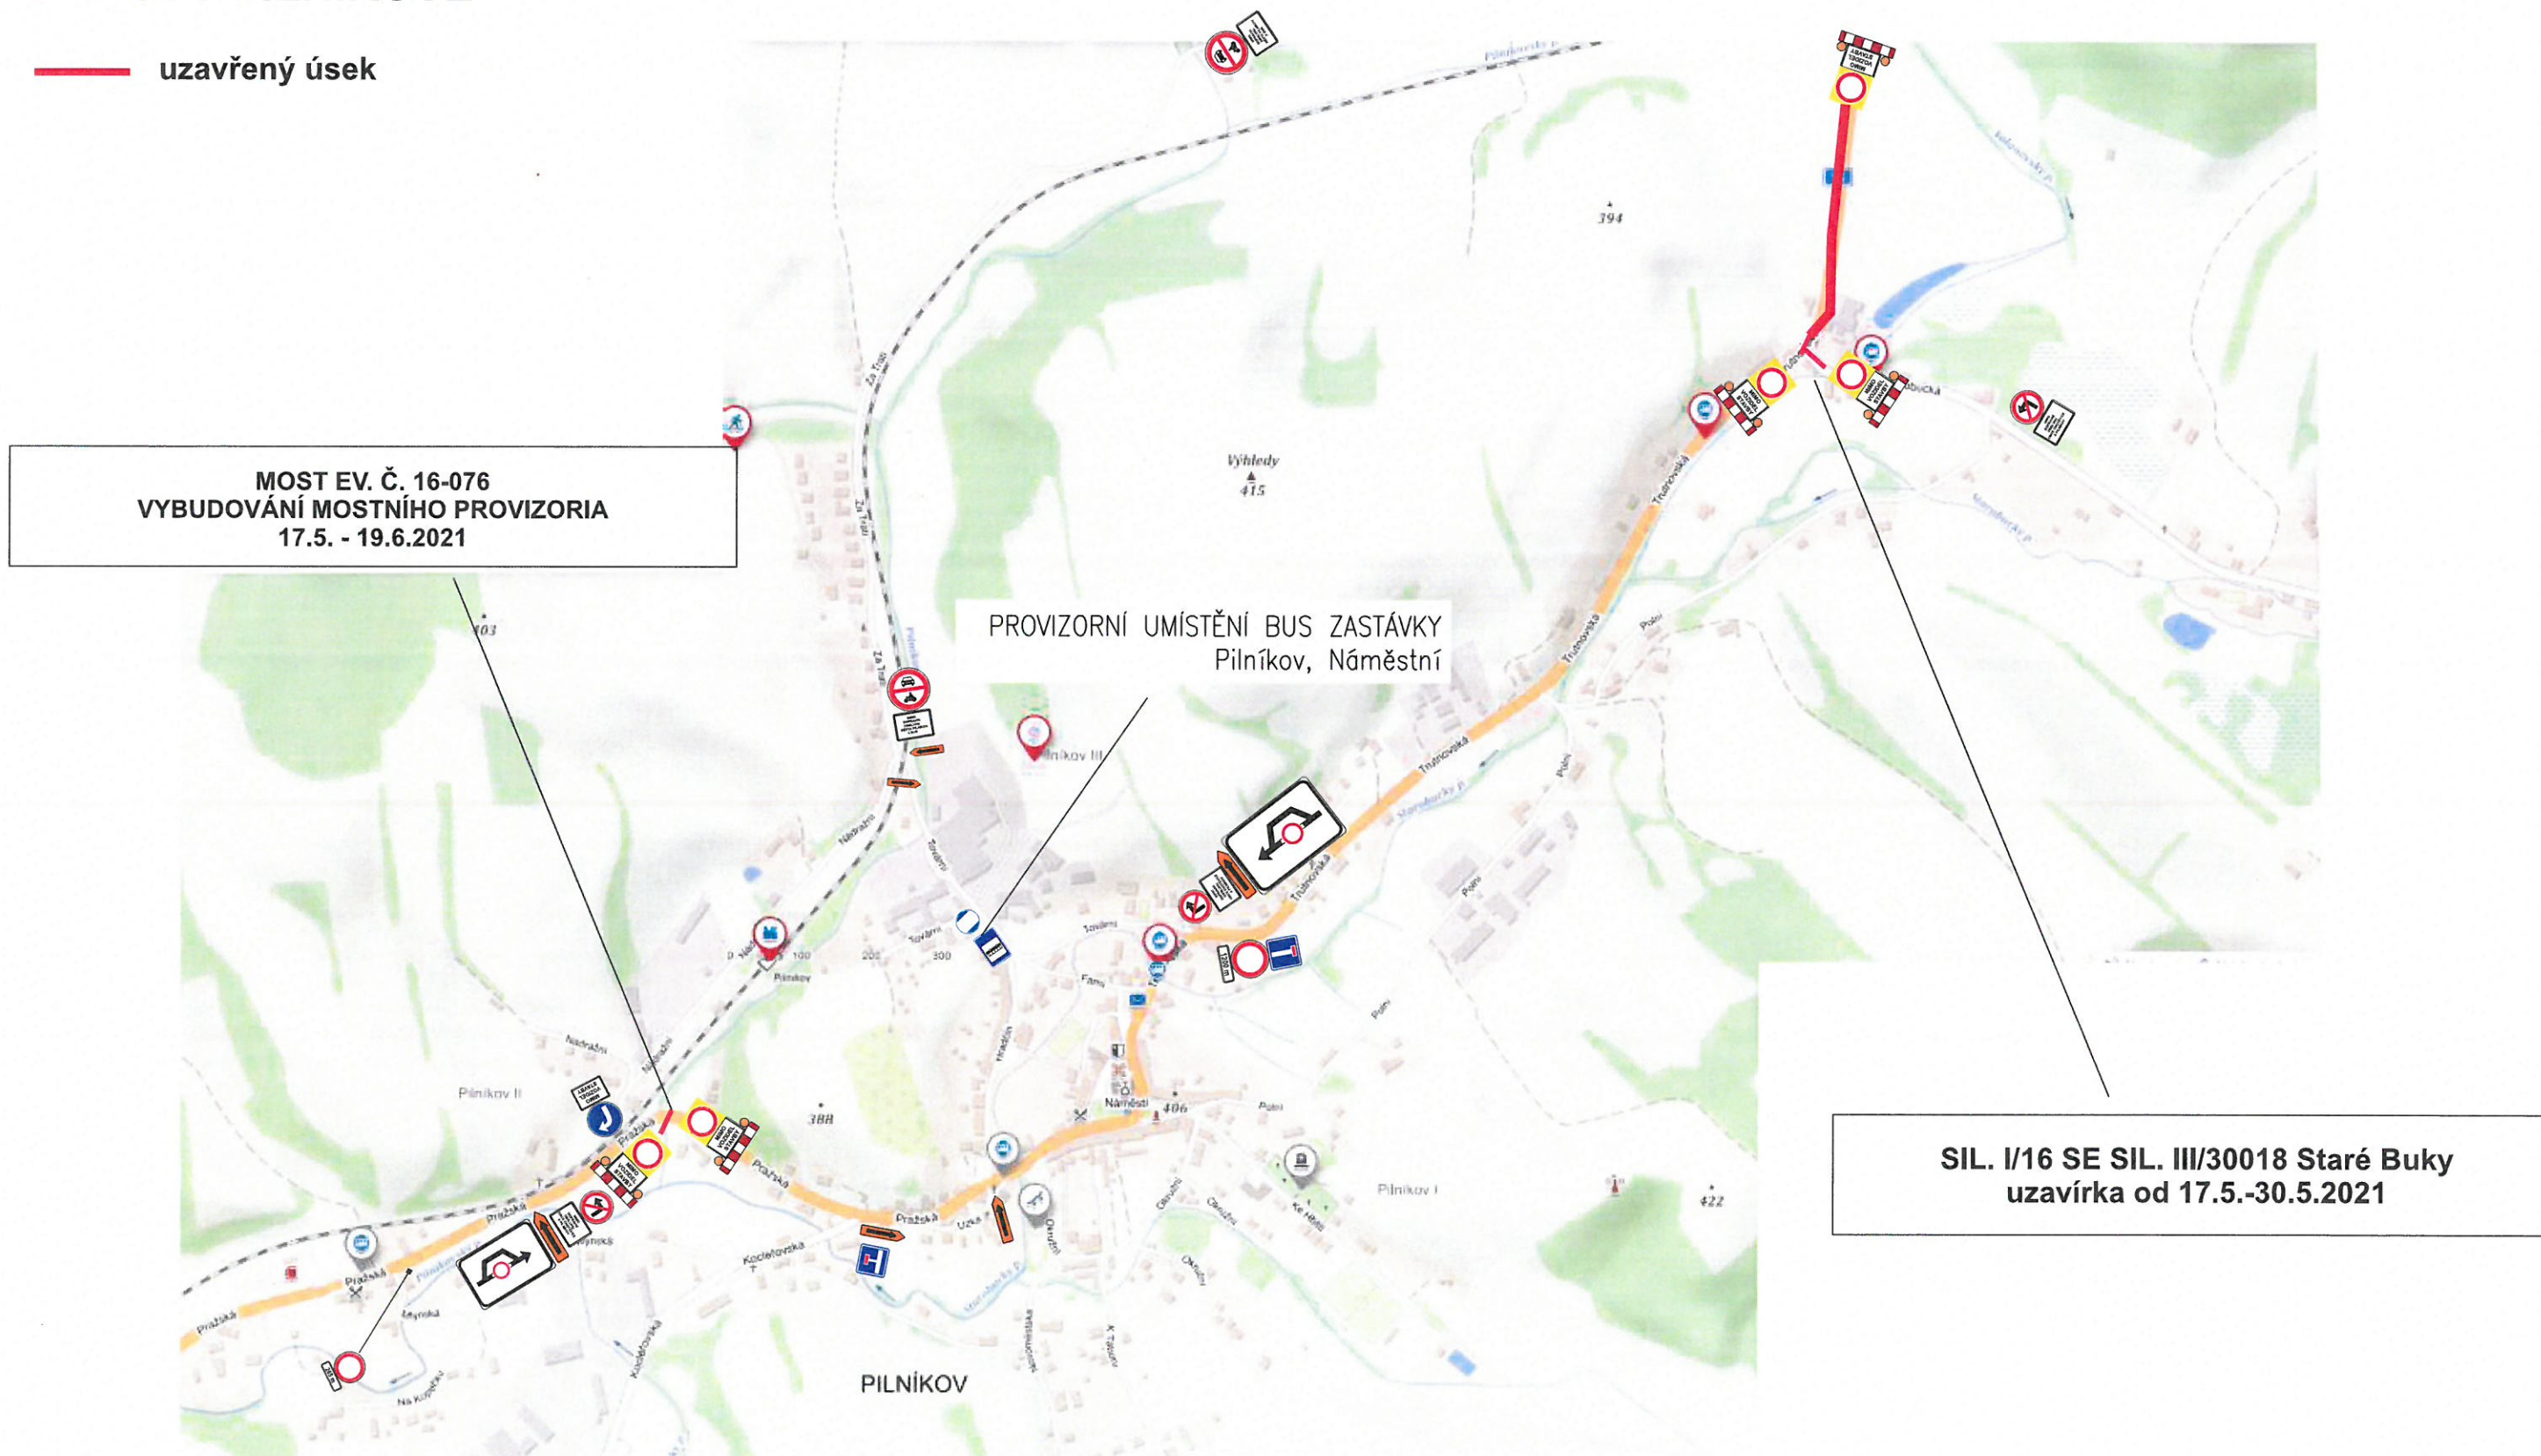

Toto dopravní opatření patří k objízdné trase v termínu od 17.5. - 30.5.2021(úplná uzavírka pro veškerou dopravu)

Termíny úseků jsou pouze orientační , úseky budou kontinálně po sobě navazovat, bez ohledu na předpokládané ukončení etap.

Dopravní opatření při akci: **ÚPLNÁ UZAVÍRKA PRO VEŠKEROU DOPRAVU 17.5.-30.5.2021**
Most ev.č. 16-076 (vybudování mostního provizoria) a křižovatka sil. I/16 se sil. III/30018 Staré Buky

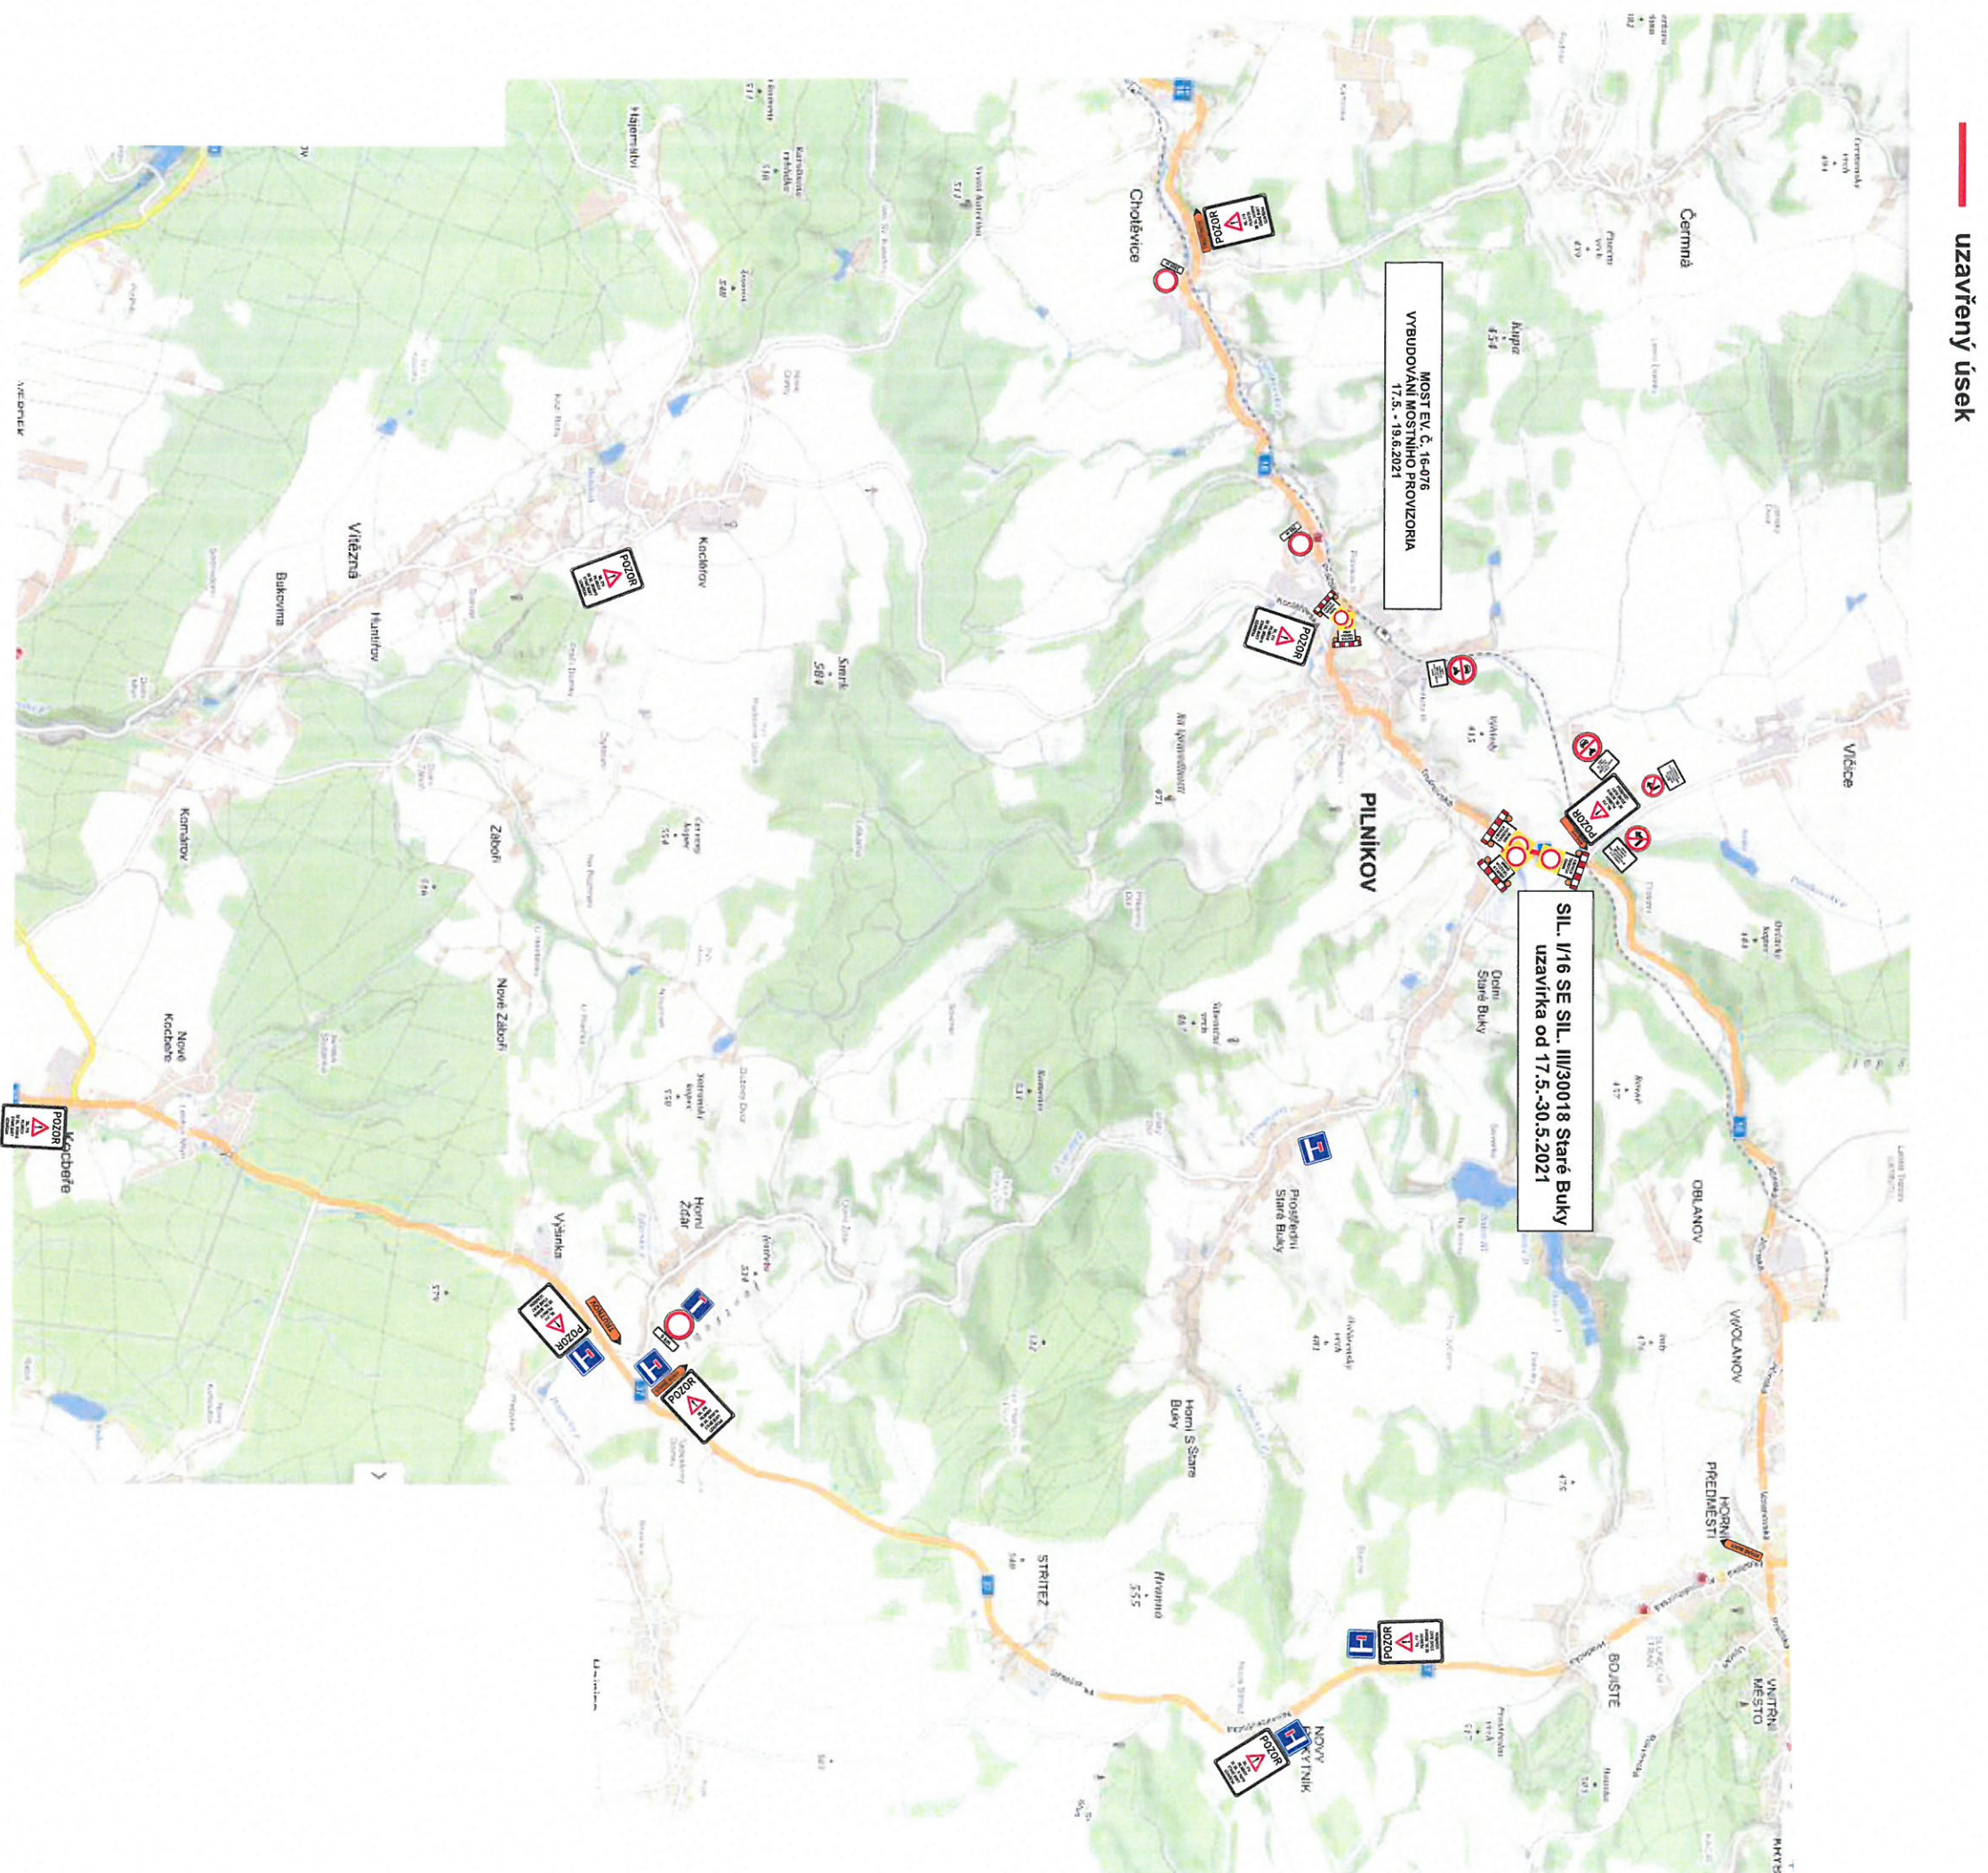


Toto dopravní opatření patří k objízdné trase v termínu od 17.5. - 30.5.2021(úplná uzavírka pro veškerou dopravu)

Termíny úseků jsou pouze orientační , úseky budou kontinálně po sobě navazovat, bez ohledu na předpokládané ukončení etap.

DOPRAVNÍ OPATŘENÍ PŘI AKCI : ÚPLNÁ UZAVÍRKA MIMO DOPRAVNÍ OBSLUHU PILNÍKOVA A CHOTĚVIC 31.5.-14.11.2021



- uzavřený úsek
- obousměrná objezdná trasa pro nákladní dopravu
- obousměrná objezdná trasa pro osobní dopravu

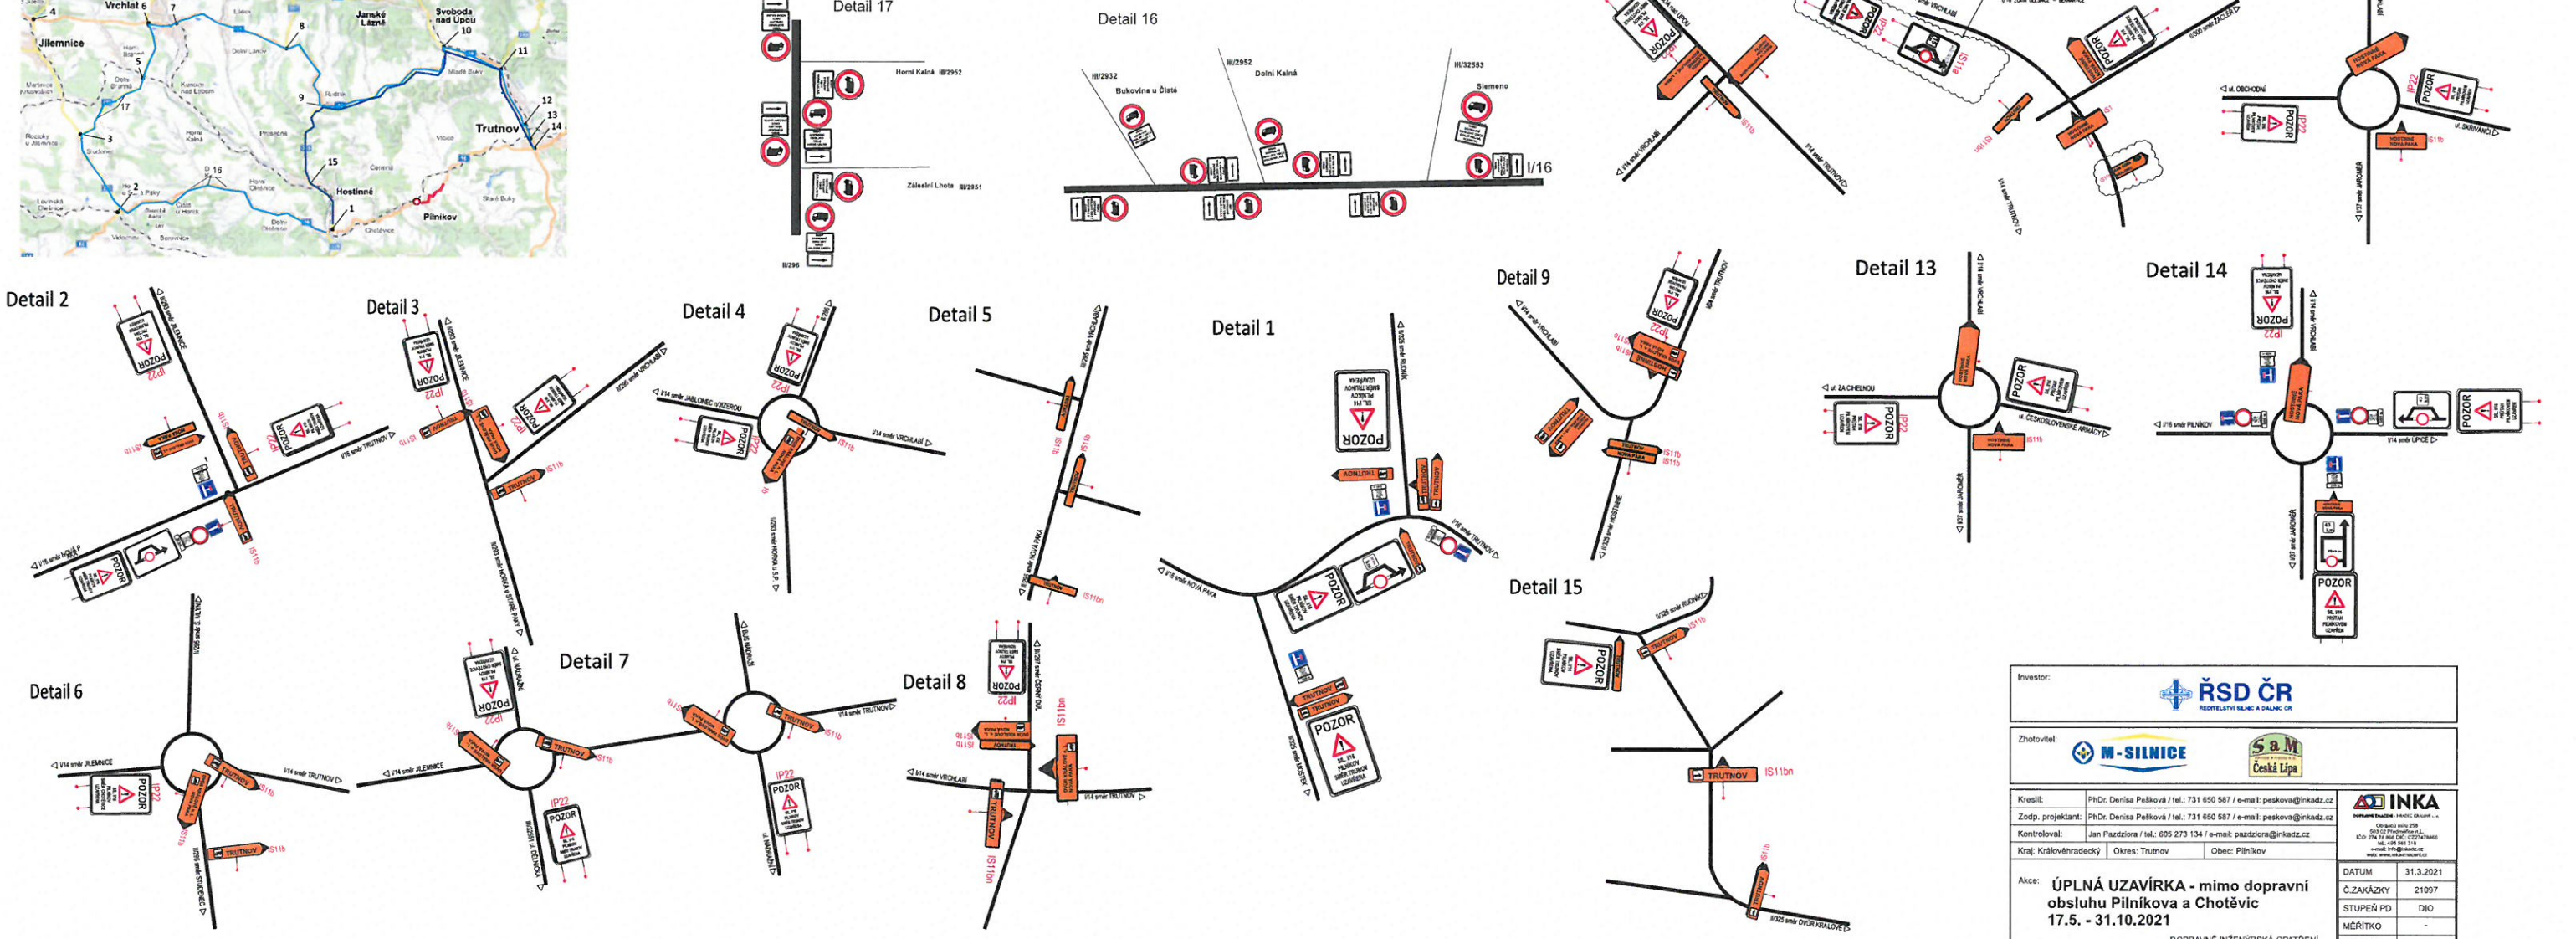

(OPRAVA SIL. I/16 - ÚSEK II., III. a IV.) (MOST EV. Č. 16-074, 16-075, 16-076 a 16-082)

Investor:		ŘSD ČR Ředitelství sil a dálnic ČR	
Zhotovitel:		M-SILNICE Česká Lípa	
Kreslil:		PhDr. Denisa Pešková / tel.: 731 650 587 / e-mail: peskova@inkad.cz	
Zodp. projektant:		PhDr. Denisa Pešková / tel.: 731 650 587 / e-mail: peskova@inkad.cz	
Kontroloval:		Jan Pazdiora / tel.: 695 273 134 / e-mail: pazdiora@inkad.cz	
Kraj: Královéhradecký		Okres: Trutnov	
Obec: Pilníkov			
Akce:		ÚPLNÁ UZAVÍRKA - mimo dopravní obsluhu Pilníkov a Chotěvic 17.5. - 31.10.2021	
		DOPRAVNĚ INŽENÝRSKÁ OPATŘENÍ	
		DATUM:	31.3.2021
		Č. ZAKÁZKY:	21097
		STUPEŇ PD:	DIO
		MĚŘITKO:	-
		FORMÁT:	-

Dopravní opatření při akci : **ÚPLNÁ UZAVÍRKA** MIMO DOPRAVNÍ OBSLUHU PILNÍKOVA A CHOTĚVIC **31.5.-14.11.2021**



DETAIL PILNÍKOV PŘI : II. ÚSEKU 31.5.-13.6.2021

při této etapě se udělá křižovatka s ul. Tovární

Dopravní opatření sil. I/16 Pilníkov schéma v době určené pro řízení SSZ.

PO - NE 00:00 - 24:00 hod

Silniční provoz bude kyvadlově řízen pomocí SSZ.

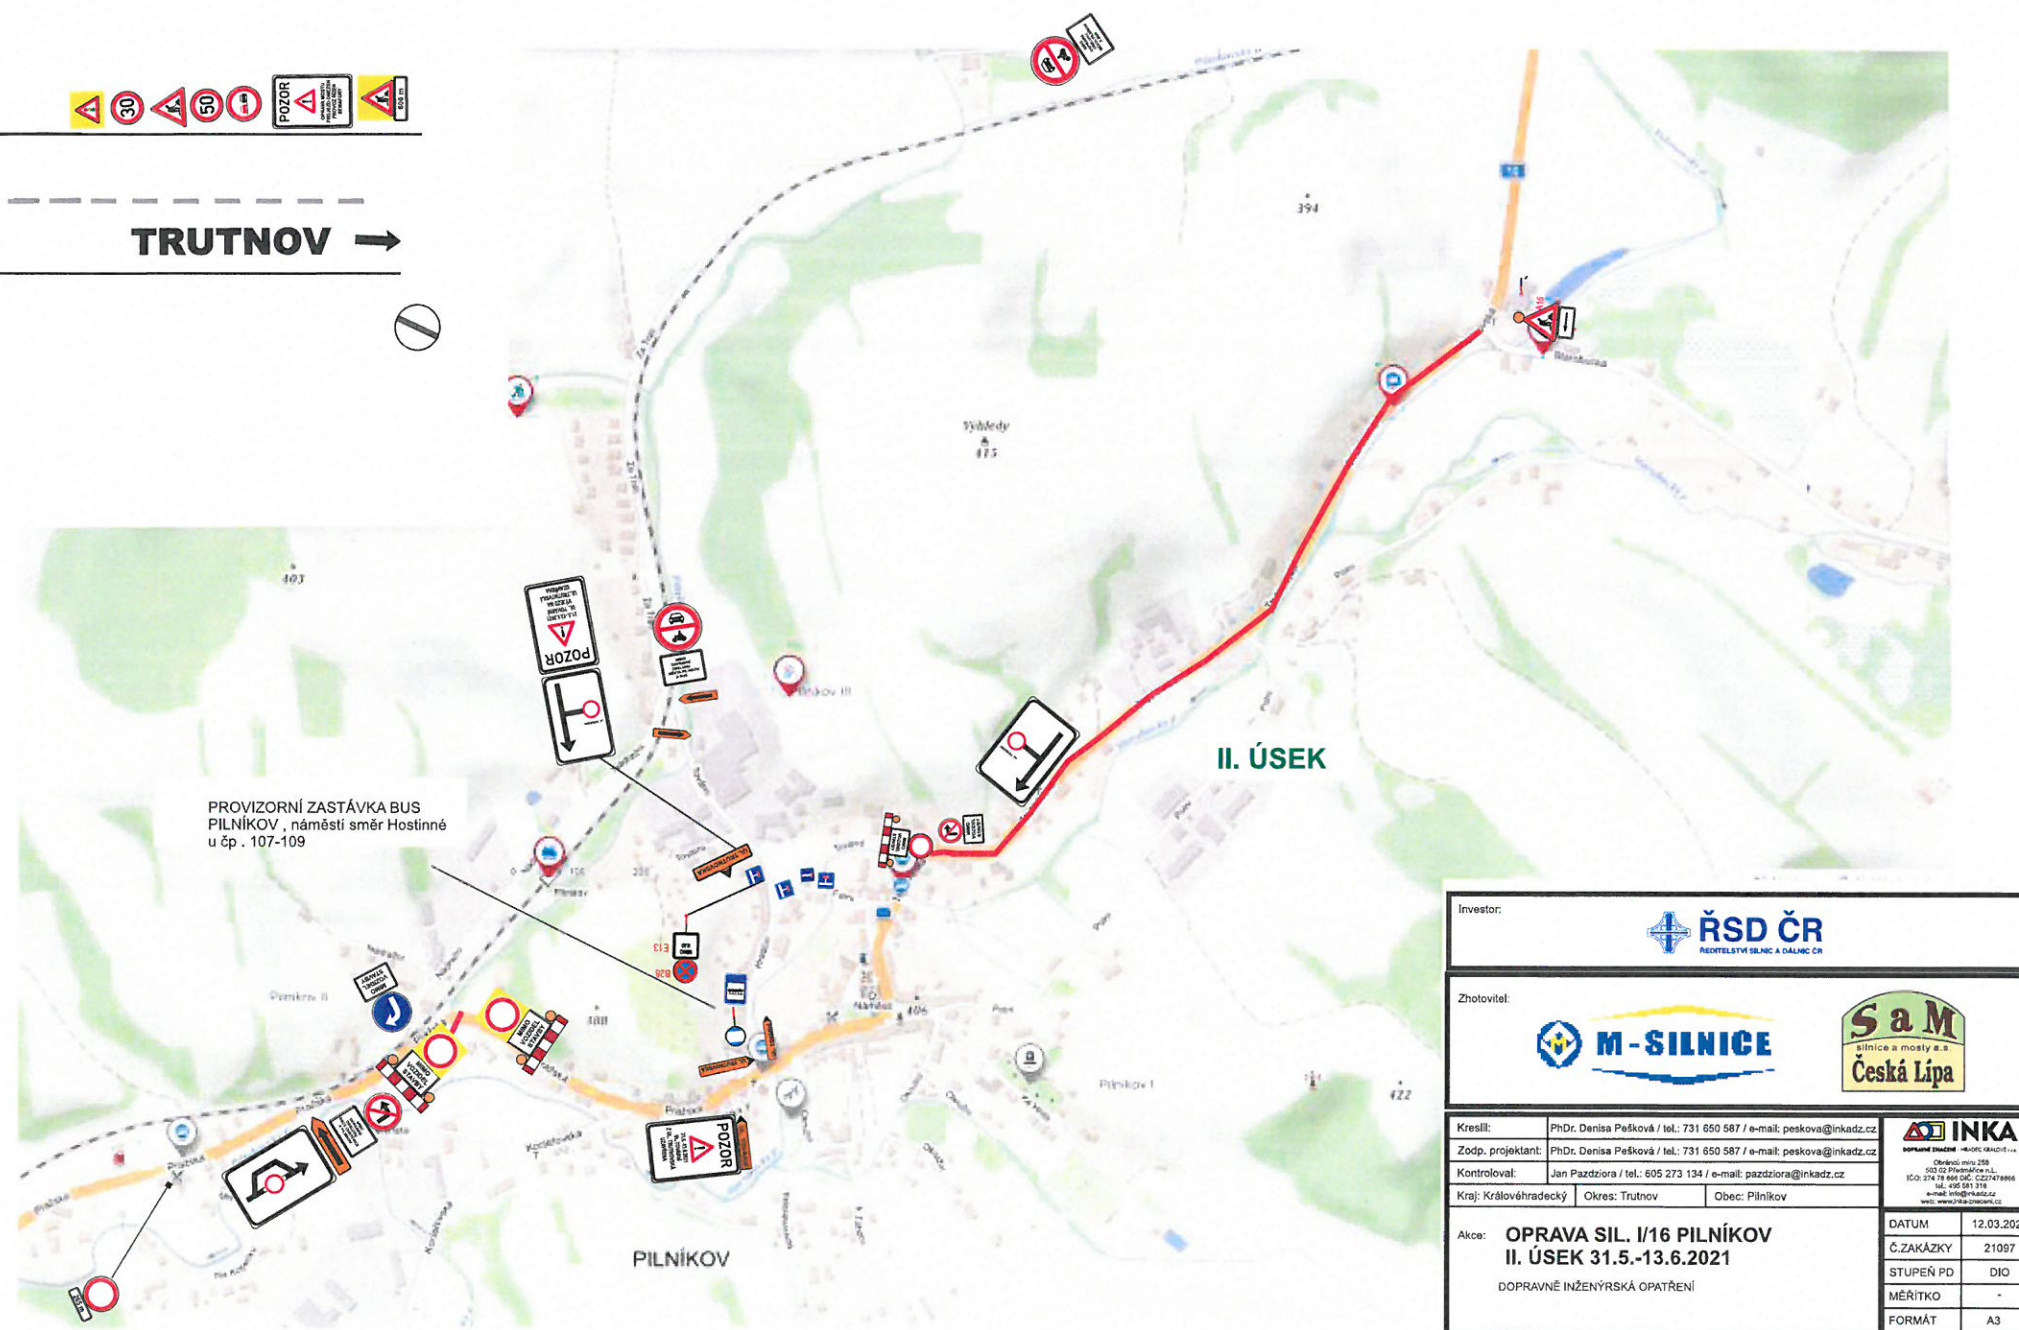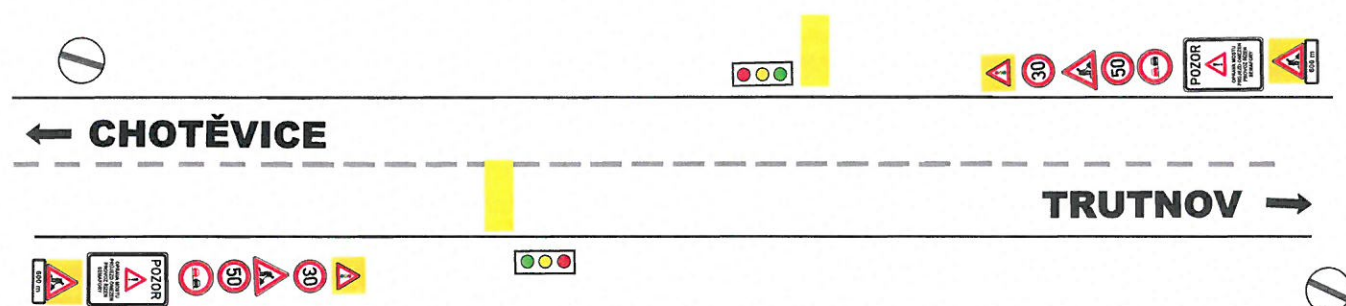


Toto dopravní opatření patří k objízdné trase v termínu od 31.5 - 14.11.2021(úplná uzavírka - mimo dopravní obsluhu Chotěvic a Pilníkov)

Termíny úseků jsou pouze orientační , úseky budou kontinálně po sobě navazovat, bez ohledu na předpokládané ukončení etap.

Dopravní opatření při akci : **ÚPLNÁ UZAVÍRKA** MIMO DOPRAVNÍ OBSLUHU PILNÍKOVA A CHOTĚVIC **31.5.-14.11.2021**

DETAIL PILNÍKOV PŘI : III. ÚSEKU - I. etapa 24.5. - 13.6. 2021 - kanalizace ,práce budou probíhat za provozu

— pracovní úsek úsek

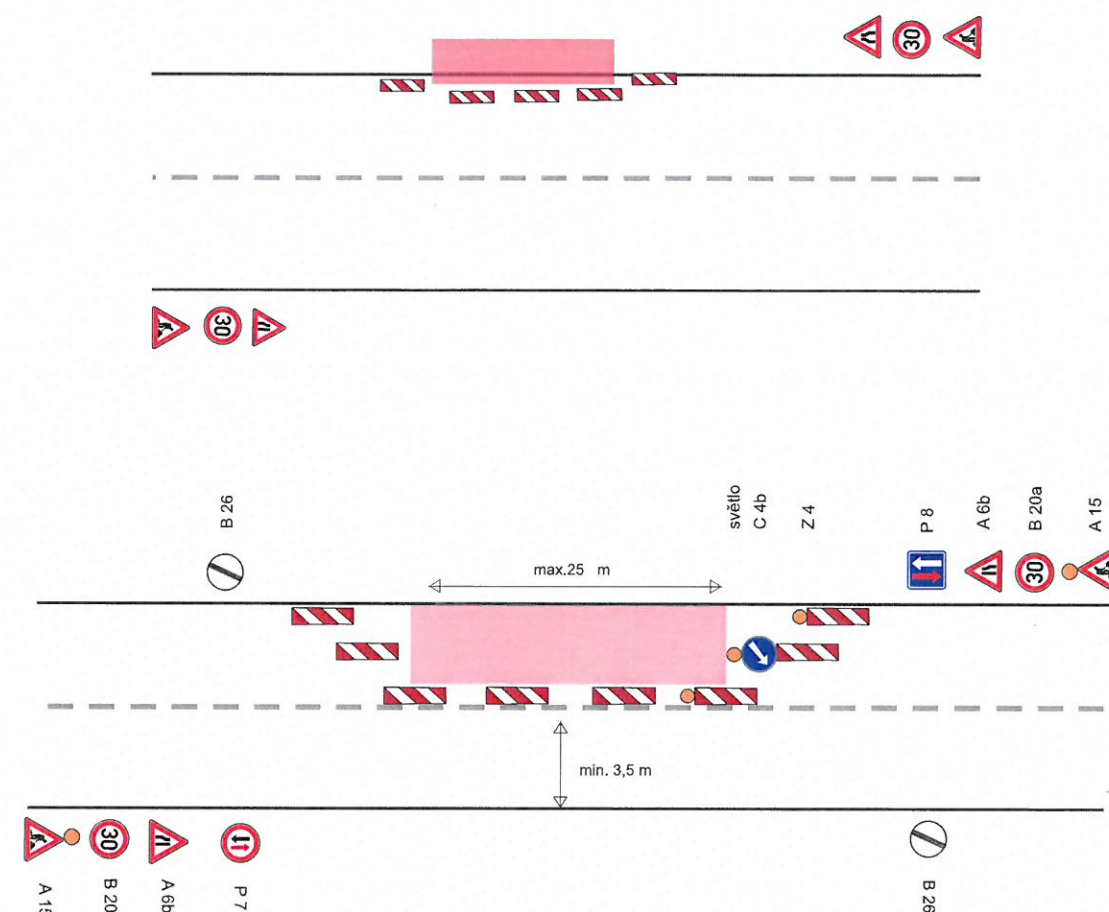

Termíny úseků jsou pouze orientační , úseky budou kontinálně po sobě navazovat, bez ohledu na předpokládané ukončení etap.

Výluka žel. přejezdu P4546 Chotěvice 1.-31.7.2021 ,úplná uzavírka přejezdu od 20.7.-30.7.2021

Při uzavírce žel. přejezdu musí být zachována průjezdnost ul. Hradčín, Pražská a Kocleřovská z důvodů průjezdnosti autobusové dopravy a obsluhy města Pilníkov a Chotěvic .

Toto dopravní opatření patří k objízdě trase v termínu od 31.5 - 14.11.2021(úplná uzavírka - mimo dopravní obsluhu Chotěvic a Pilníkov)

Investor:			
Zhotovitel:			
Kreslil:	PhDr. Denisa Pešková / tel.: 731 650 587 / e-mail: peskova@inkadz.cz	 DOPRAVNÍ ZNAČENÍ - HRADEC KRÁLOVÉ s.r.o. Obrácení min 258 503 02 Předměstí n.L. IČO: 274 78 866 DIČ: CZ27478866 tel.: 495 581 318 e-mail: info@inkadz.cz web: www.inka-znaceni.cz	
Zodp. projektant:	PhDr. Denisa Pešková / tel.: 731 650 587 / e-mail: peskova@inkadz.cz		
Kontroloval:	Jan Pazdziora / tel.: 605 273 134 / e-mail: pazdziora@inkadz.cz		
Kraj:	Královéhradecký	Okres:	Trutnov
Obec:		Pilníkov	
Akce:		I/16 Pilníkov oprava silnice - III. ÚSEK - I.etapa 24.5.-13.6.2021	
DOPRAVNĚ INŽENÝRSKÁ OPATŘENÍ		DATUM	30.03..2021
		Č.ZAKÁZKY	21097
		STUPEŇ PD	DIO
		MĚŘÍTKO	-
		FORMÁT	A3

DETAIL PILNÍKOV PŘI : III. ÚSEKU - II. etapa 14.6. - 17.7.2021



— uzavřený úsek

ISTO PRO OTÁČENÍ VLAD – LINKA ZE SMĚRU "STARÉ BUKY"
LINKA "402" nezajíždí na zastávku Pilníkov, nám.

Termíny úseků jsou pouze orientační, úseky budou kontinálně po sobě navazovat, bez ohledu na předpokládané ukončení etap.

Výluka žel. přejezdu P4546 Chotěvice 1.-31.7.2021, úplná uzavírka přejezdu od 20.7.-30.7.2021


Při uzavírce žel. přejezdu musí být zachována průjezdnost ul. Hradčín, Pražská a Kocleřovská z důvodů průjezdnosti autobusové dopravy a obslužnosti města Pilníkov a Chotěvic.

Toto dopravní opatření patří k objízdné trase v termínu od 31.5 - 14.11.2021 (úplná uzavírka - mimo dopravní obsluhu Chotěvic a Pilníkov)

Investor:	 ŘSD ČR ŘEDITELSTVÍ SILNIC A DÁLNIC ČR	
Zhotovitel:	 	
Kreslil:	PhDr. Denisa Pešková / tel.: 731 650 587 / e-mail: peskova@inkadz.cz	 INKA DOPRAVNÍ ZNAČENÍ - HRADČE KRAJOVÉ s.r.o. Obránců míru 258 503 02 Předměstí n.l. IČO: 274 78 866 DIČ: CZ27478866 tel.: 495 581 318 e-mail: info@inkadz.cz web: www.inka-znaceni.cz
Zodp. projektant:	PhDr. Denisa Pešková / tel.: 731 650 587 / e-mail: peskova@inkadz.cz	
Kontroloval:	Jan Pazdziora / tel.: 605 273 134 / e-mail: pazdziora@inkadz.cz	
Kraj: Královéhradecký	Okres: Trutnov	Obec: Pilníkov
Akce: I/16 Pilníkov oprava silnice - III. ÚSEK II. ETAPA 14.6. - 17.7.2021 DOPRAVNĚ INŽENÝRSKÁ OPATŘENÍ		
DATUM		30.03..2021
Č.ZAKÁZKY		21097
STUPEŇ PD		DIO
MĚŘÍTKO		-
FORMÁT		A3

Dopravní opatření při akci : **ÚPLNÁ UZAVÍRKA** MIMO DOPRAVNÍ OBSLUHU PILNÍKOVA A CHOTĚVIC **31.5.-14.11.2021**

DETAIL PILNÍKOV PŘI : IV. ÚSEK - 18.7. - 14.11.2021

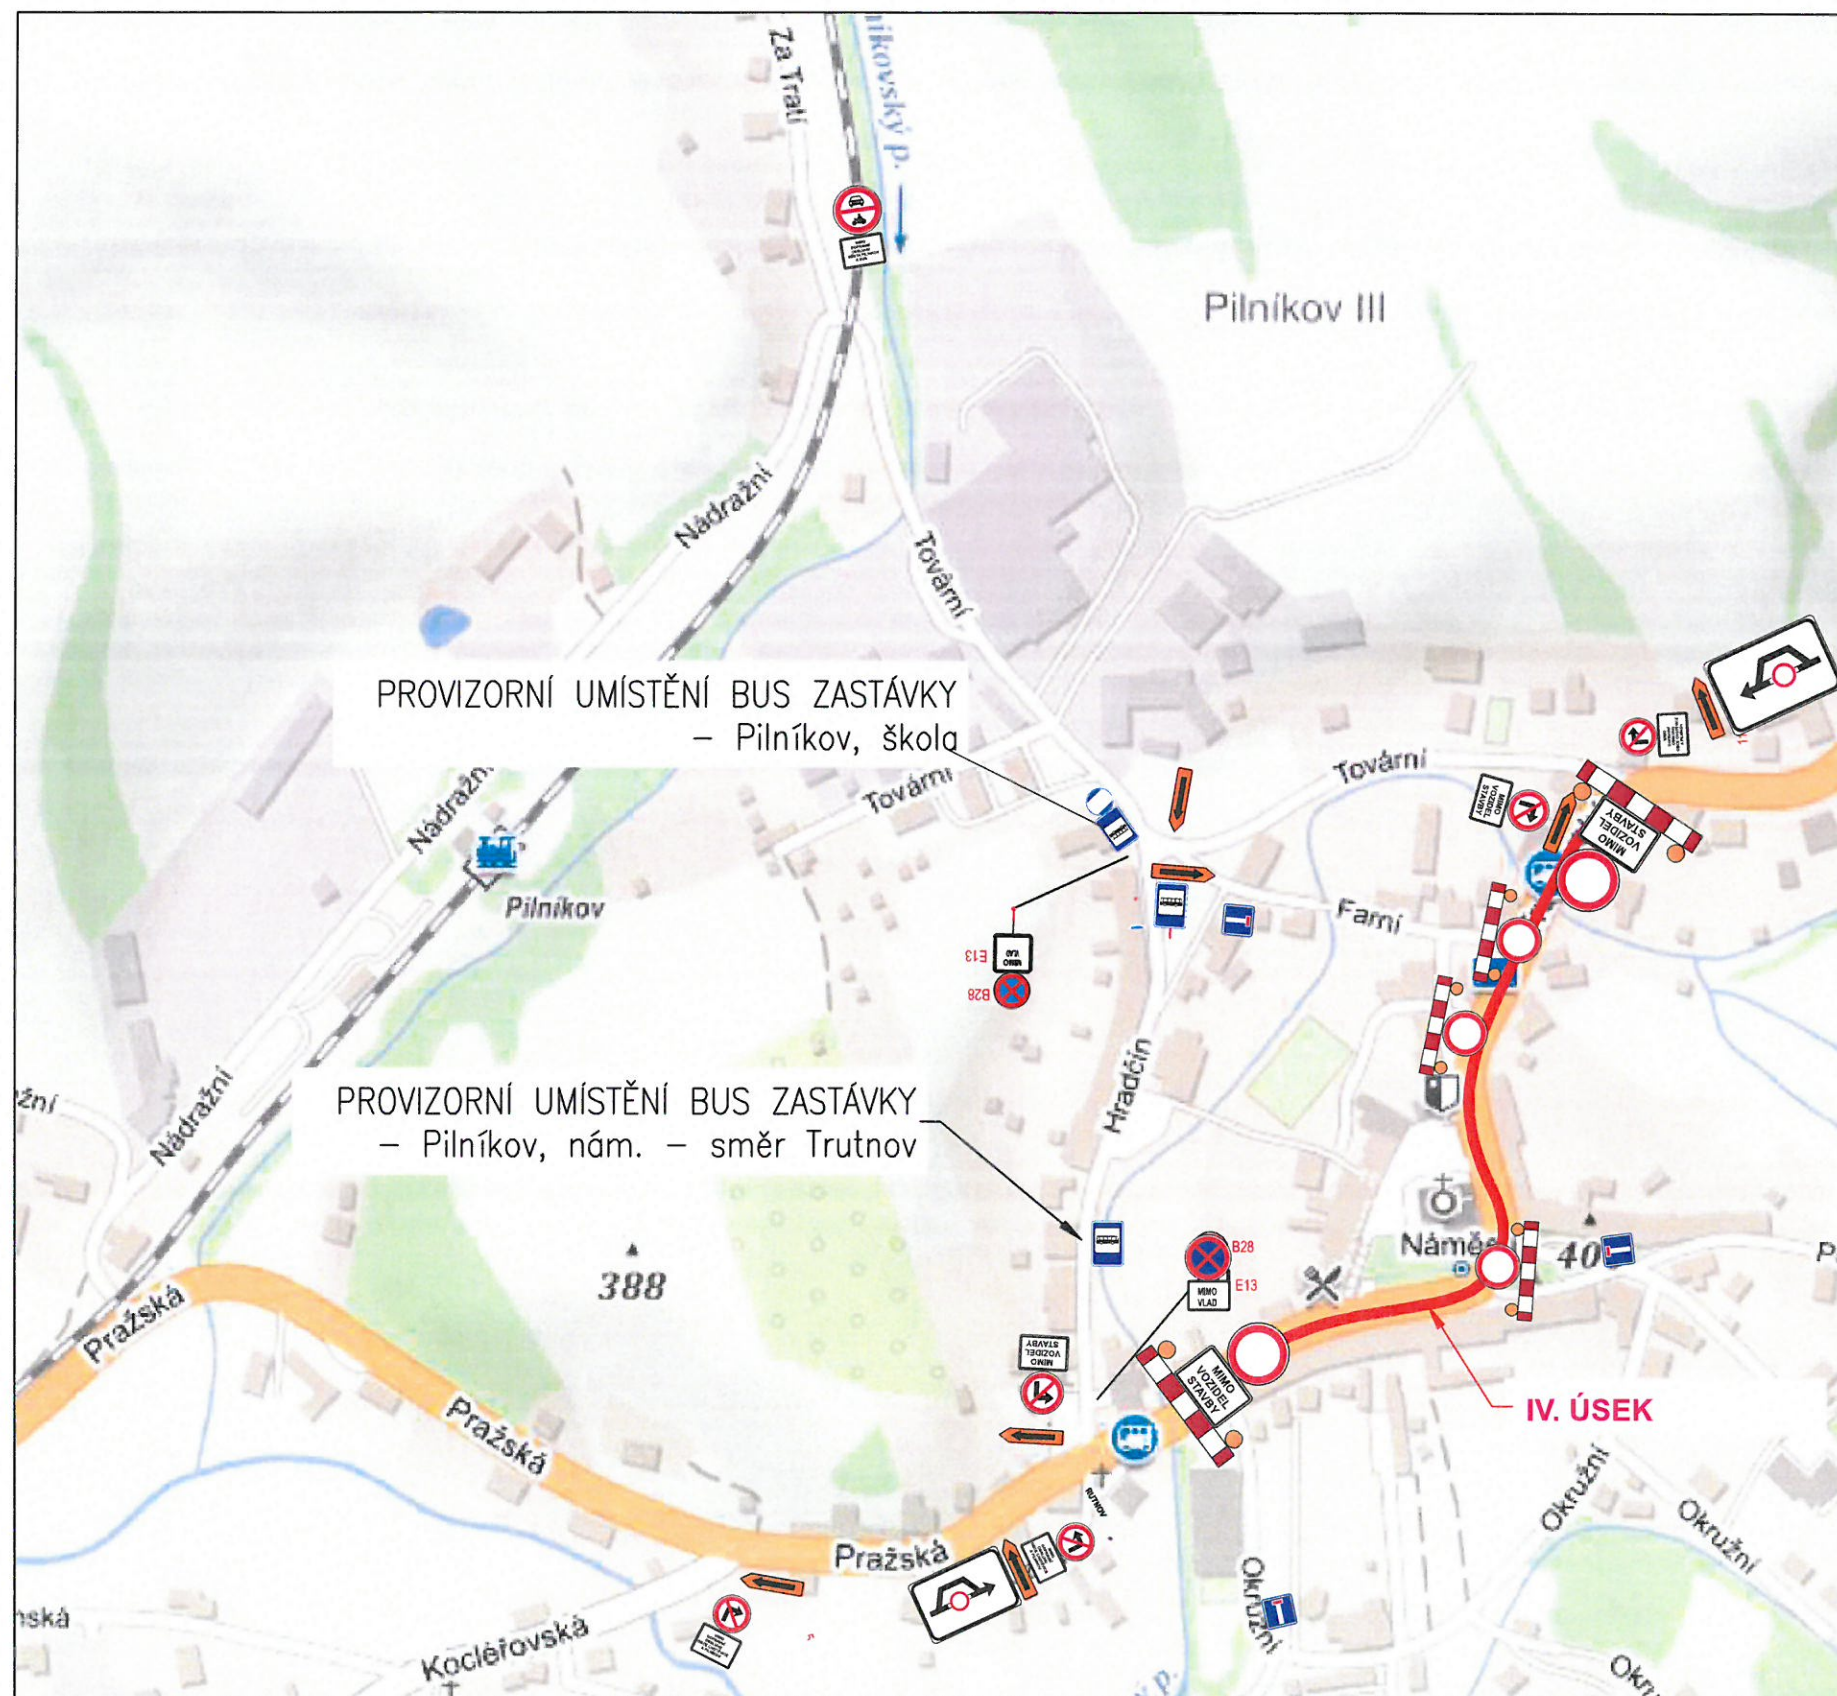

— uzavřený úsek

Investor:			
Zhotovitel:			
Kreslil:	PhDr. Denisa Pešková / tel.: 731 650 587 / e-mail: peskova@inkadz.cz	 Obránců míru 258 503 02 Předměstí n.l. IČO: 274 78 866 DIČ: CZ27478866 tel.: 495 581 318 e-mail: info@inkadz.cz web: www.inka-oznaceni.cz	
Zodp. projektant:	PhDr. Denisa Pešková / tel.: 731 650 587 / e-mail: peskova@inkadz.cz		
Kontroloval:	Jan Pazdziora / tel.: 605 273 134 / e-mail: pazdziora@inkadz.cz		
Kraj:	Královéhradecký	Okres:	Trutnov
Obec:		Pilníkov	
Akce:		I/16 Pilníkov oprava silnice - IV. ÚSEK 18.7.-14.11.2021	
DOPRAVNĚ INŽENÝRSKÁ OPATŘENÍ		DATUM	30.03..2021
		Č.ZAKÁZKY	21097
		STUPEŇ PD	DIO
		MĚŘÍTKO	-
		FORMÁT	A3

Termíny úseků jsou pouze orientační , úseky budou kontinálně po sobě navazovat, bez ohledu na předpokládané ukončení etap.

Výluka žel. přejezdu P4546 Chotěvice 1.-31.7.2021 , úplná uzavírka přejezdu od 20.7.-30.7.2021

při uzavírci žel. přejezdu musí být zachována průjezdnost ul. Hradčín, Pražská a Kocleřovská z důvodů průjezdnosti autobusové dopravy a obslužnosti města Pilníkov a Chotěvic .

Toto dopravní opatření patří k objízdě trase v termínu od 31.5 - 14.11.2021(úplná uzavírka - mimo dopravní obsluhu Chotěvic a Pilníkov)

NÁHRADNÍ DOPRAVNÍ OPATŘENÍ PRO DOPRAVNÍ OBSLUŽNOST - PŘI I. a III. ETAPĚ



DETAIL : UL. TOVÁRNÍ

— uzavřený úsek



kyvadlové řízení pomocí SSZ

Termíny úseků jsou pouze orientační, úseky budou kontinálně po sobě navazovat, bez ohledu na předpokládané ukončení etap.


Výluka žel. přejezdu P4546 Chotěvice 1.-31.7.2021 úplná uzavírka přejezdu od 20.7.-30.7.2021

Při uzavírce žel. přejezdu musí být zachována průjezdnost ul. Hradčín, Pražská a Kocléřovská z důvodů průjezdnosti autobusové dopravy a obsluhy města Pilníkov a Chotěvic.

Toto dopravní opatření patří k objízdě trase v termínu od 31.5 - 14.11.2021(úplná uzavírka - mimo dopravní obsluhu Chotěvic a Pilníkov)

Investor:			
Zhotovitel:			
Kreslil:	PhDr. Denisa Pešková / tel.: 731 650 587 / e-mail: peskova@inkadz.cz		INKA Inženýring a projektování staveb, s.r.o. Obránců míru 258 503 02 Předměstí a.L. IČO: 274 78 868 DIČ: CZ27478866 tel.: 495 581 318 e-mail: info@inkadz.cz web: www.inka-znacen.cz
Zodp. projektant:	PhDr. Denisa Pešková / tel.: 731 650 587 / e-mail: peskova@inkadz.cz		
Kontroloval:	Jan Pazdziora / tel.: 605 273 134 / e-mail: pazdziora@inkadz.cz		
Kraj:	Královéhradecký	Okres:	Trutnov
Obec:		Pilníkov	
Akce:		I/16 Pilníkov oprava silnice - NÁHRADNÍ DOPRAVNÍ OPATŘENÍ PRO DOPRAVNÍ OBSLUŽNOST I., III. a IV. ETAPA	
DOPRAVNĚ INŽENÝRSKÁ OPATŘENÍ		DATUM	30.03..2021
		Č.ZAKÁZKY	21097
		STUPEŇ PD	DIO
		MĚŘÍTKO	-
		FORMÁT	A3

Celková situace mosty na sil. I/16 Pilníkov

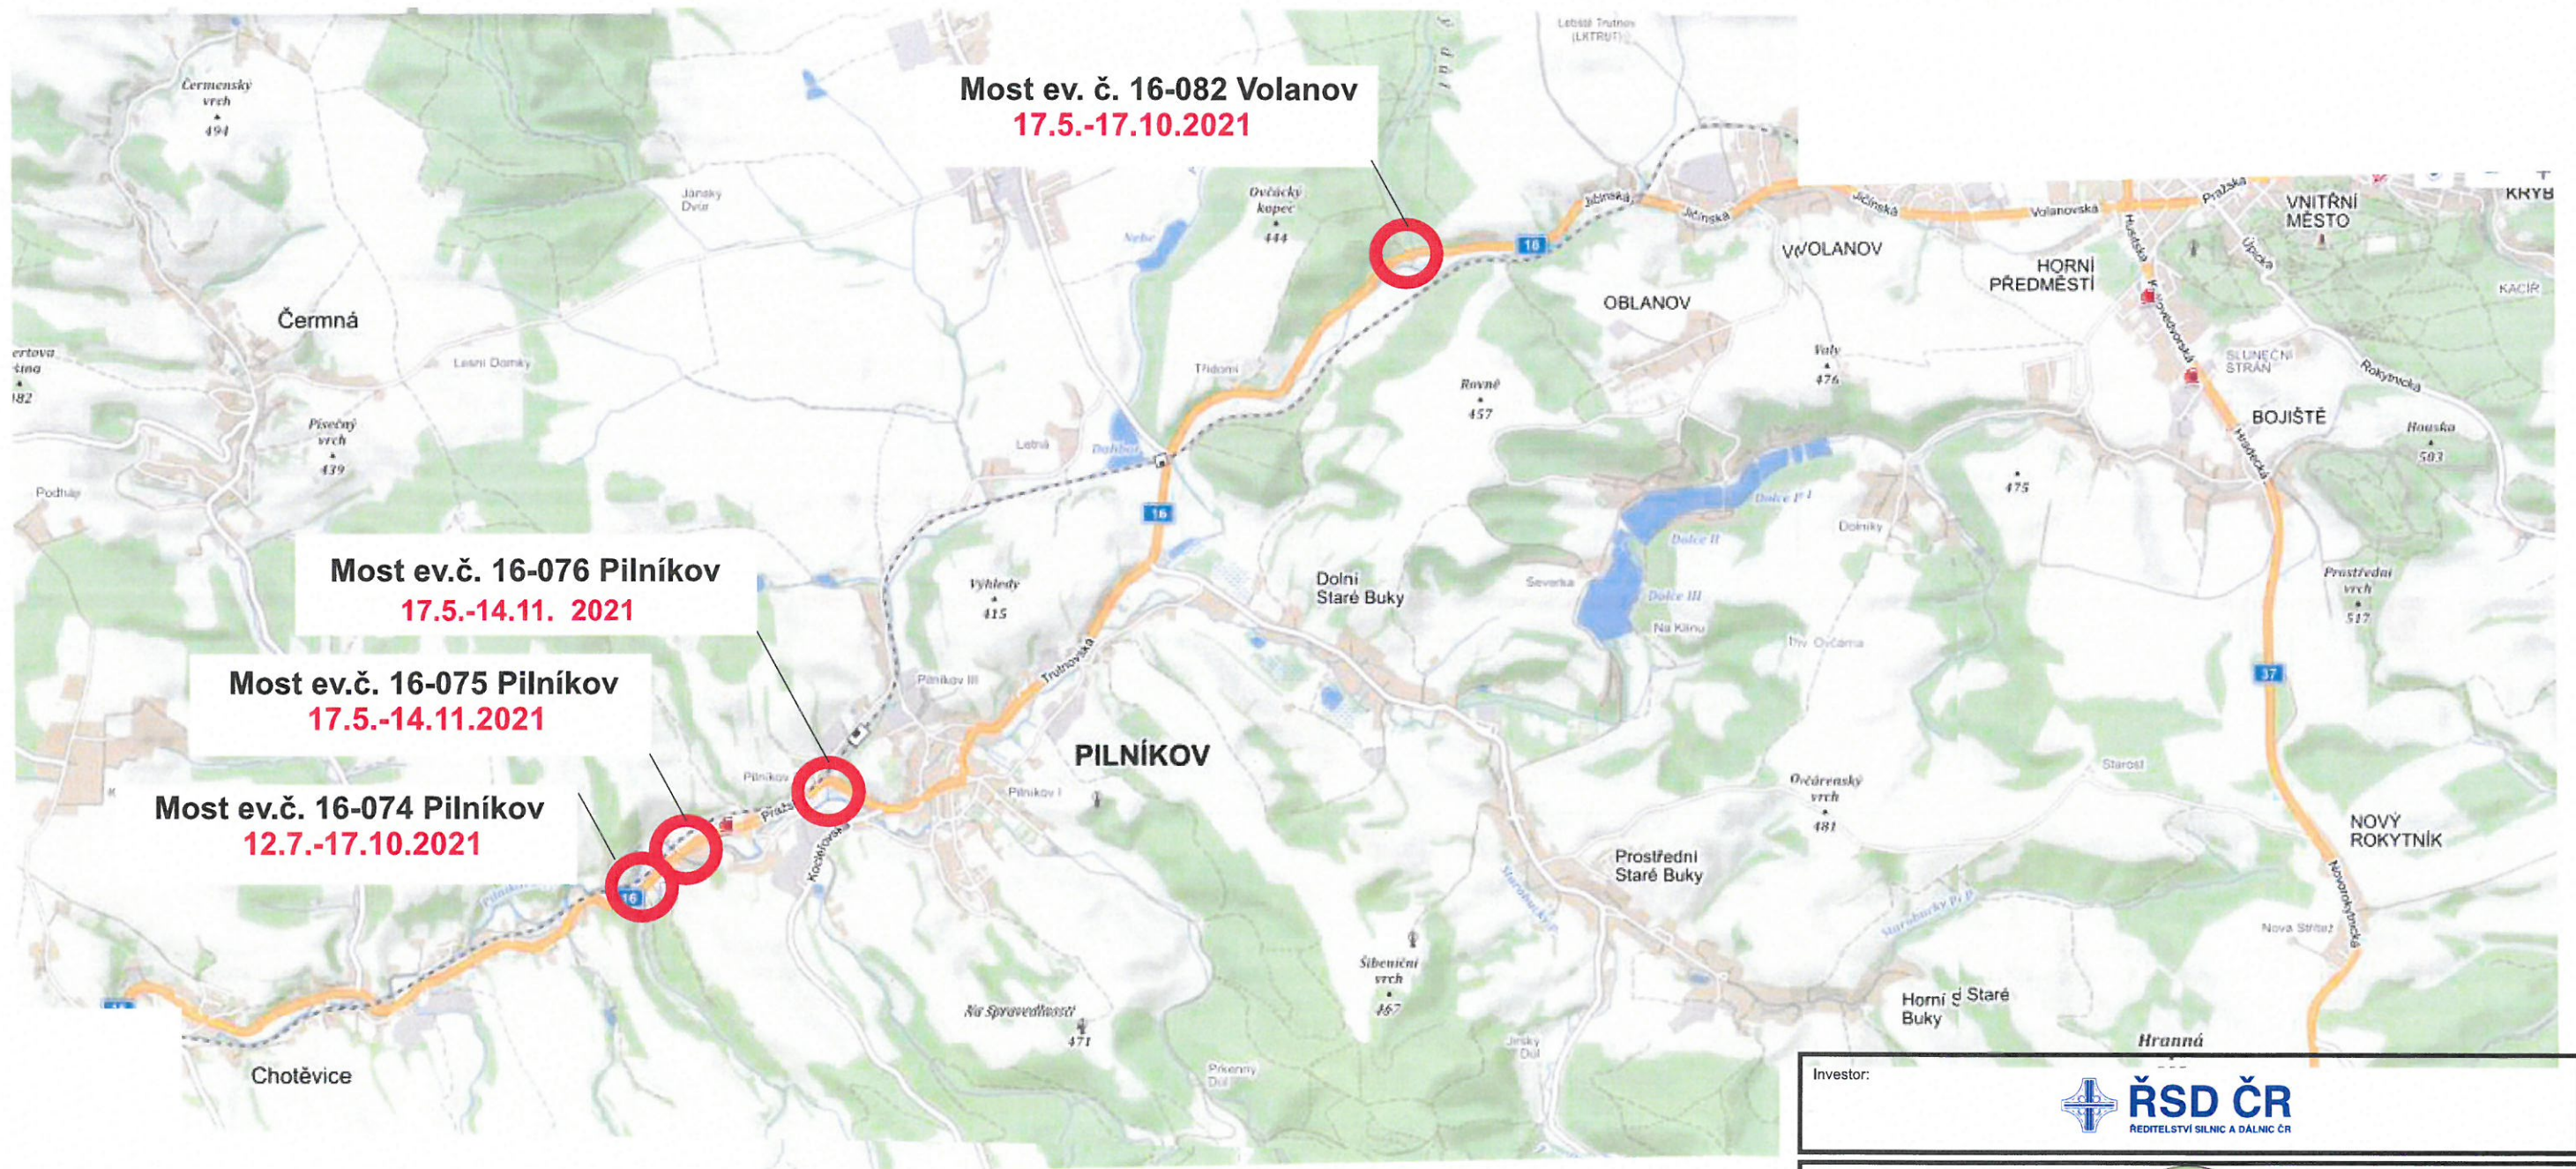


Investor:		 ŘSD ČR ŘEDITELSTVÍ SILNIC A DÁLNIC ČR	
Zhotovitel:			
Kreslil:	PhDr. Denisa Pešková / tel.: 731 650 587 / e-mail: peskova@inkadz.cz		
Zodp. projektant:	PhDr. Denisa Pešková / tel.: 731 650 587 / e-mail: peskova@inkadz.cz		
Kontroloval:	Jan Pazdziora / tel.: 605 273 134 / e-mail: pazdziora@inkadz.cz		
Kraj: Královéhradecký	Okres: Trutnov	Obec: Pilníkov	
Akce: Celková situace - mosty na sil. I/16 DOPRAVNĚ INŽENÝRSKÁ OPATŘENÍ		 INKA DOPRAVNÍ ZNAČENÍ - HRADEC KRÁLOVÉ s.r.o. Obránců míru 258 503 02 Předměstí n.L. IČO: 274 78 866 DIČ: CZ27478866 tel.: 495 581 318 e-mail: info@inkadz.cz web: www.inka-znaceni.cz	
		DATUM	30.03..2021
		Č.ZAKÁZKY	21097
		STUPEŇ PD	DIO
		MĚŘÍTKO	-
		FORMÁT	A3

Dopravní opatření sil. I/16 Volanov schéma v době určené pro řízení SSZ.

PO - NE 00:00 - 24:00 hod


Silniční provoz bude kyvadlově řízen pomocí SSZ.

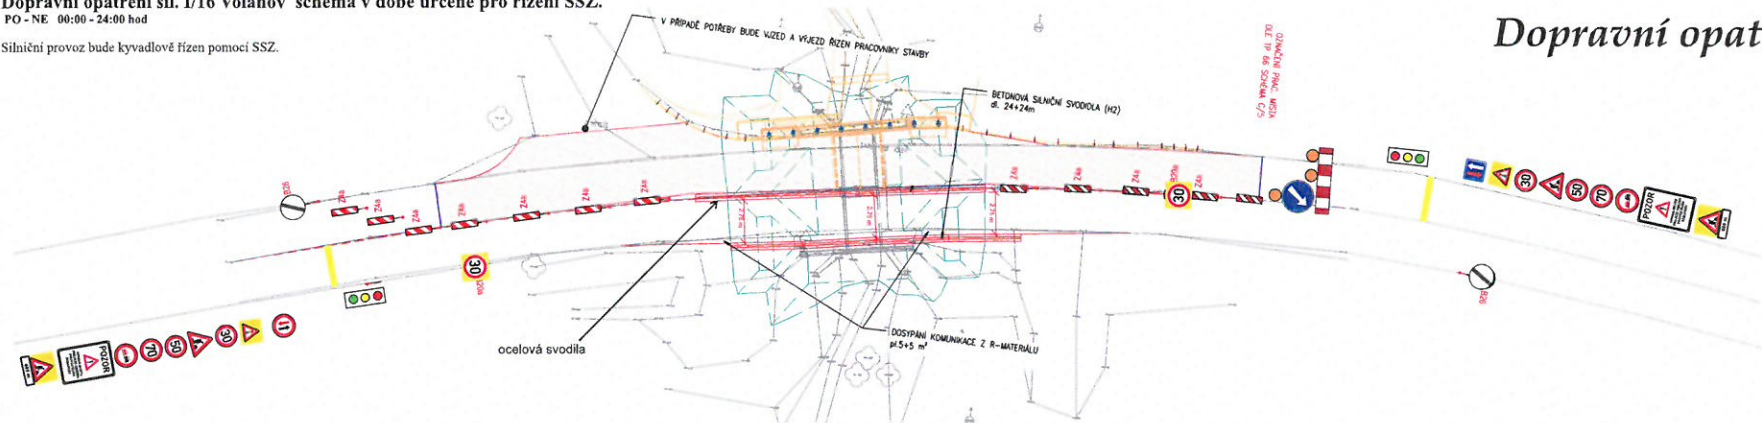

Dopravní opatření sil. I/16 Volanov schéma v době určené pro řízení SSZ.

PO - NE 00:00 - 24:00 hod

Silniční provoz bude kyvadlově řízen pomocí SSZ.

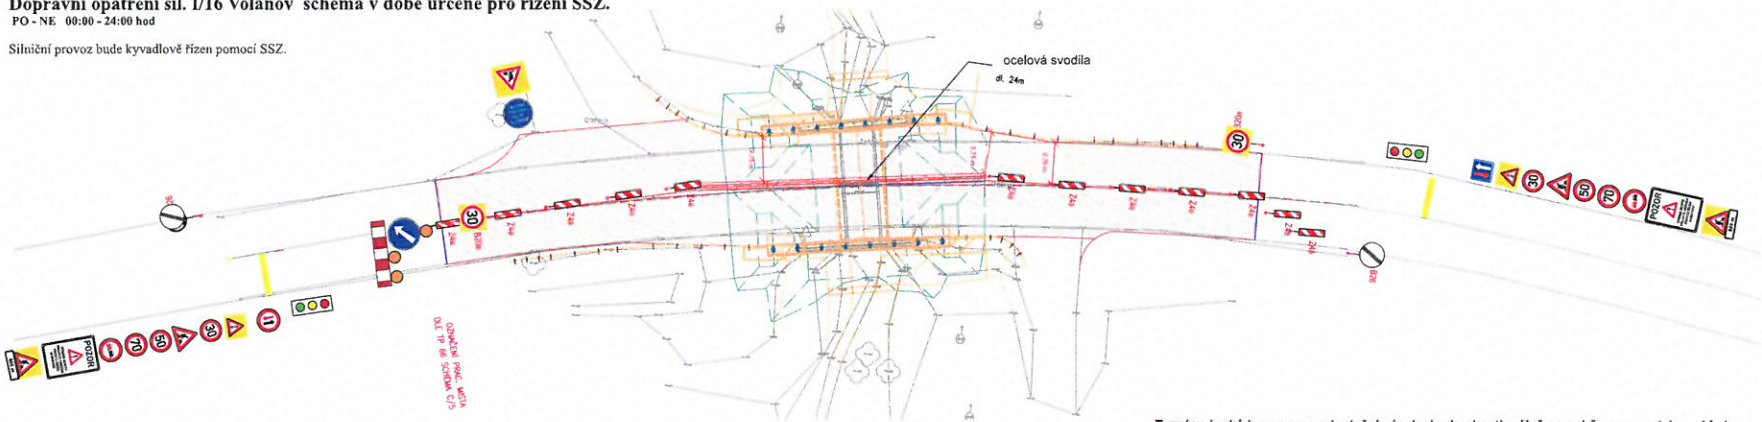

Dopravní opatření při akci : na sil. I/16 most ev. č. 16-082 Volanov 17.5. - 17.10.2021



Investor		ŘSD ČR	
Zhotovitel		M-SILNICE	S a M Česká Lípa
Projekt		INKA	
Zprac. projektant		INKA	
Kontrola		INKA	
Kraj: Královéhradecký		Okres: Trutnov	
Obec: Volanov		Datum: 11.03.2021	
Akce: I/16 most ev.č. 16-082 Volanov		Číslo: 21087	
DOPRAVNÍ INŽENÝRSKÁ OPATŘENÍ		STUPEN: PO	
		MĚŘITKO: -	
		FORMAT: A3	

Termíny úseků jsou pouze orientační , úseky budou kontinálně po sobě navazovat, bez ohledu na předpokládané ukončení etap.



Dopravní opatření při akci : na sil. I/16 most ev. č. 16-076 Pilníkov

20.6.-14.11.2021

Dopravní opatření sil. I/16 Pilníkov schéma v době určené pro řízení SSZ.

PO - NE 00:00 - 24:00 hod

Silniční provoz bude kyvadlově řízen pomocí SSZ.

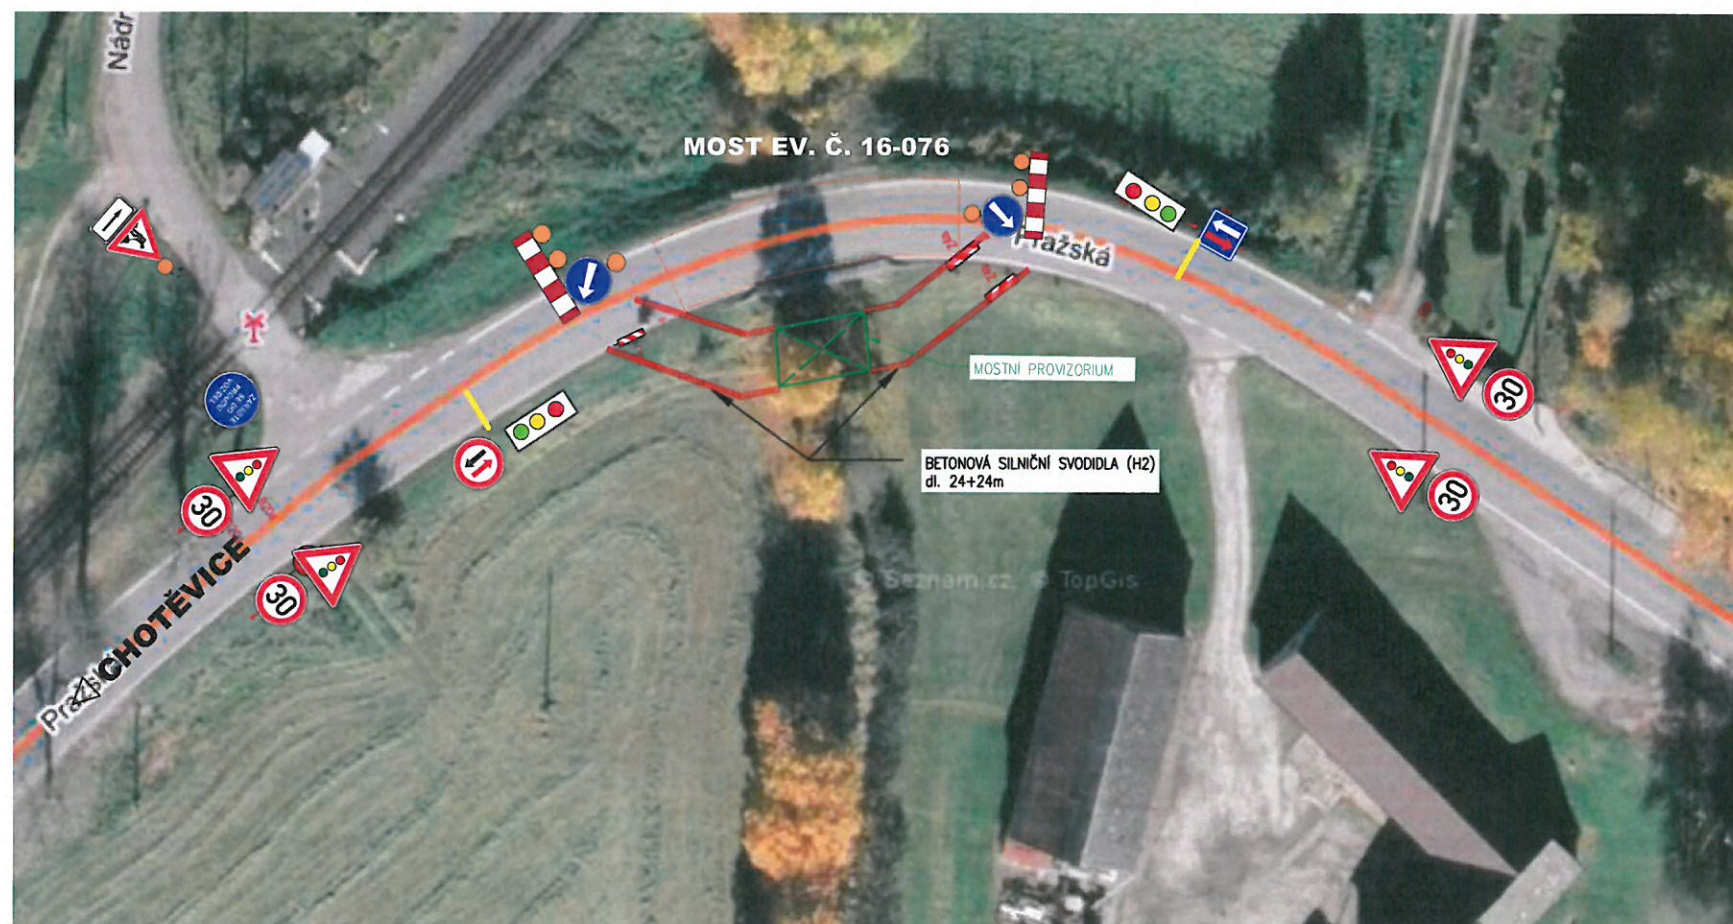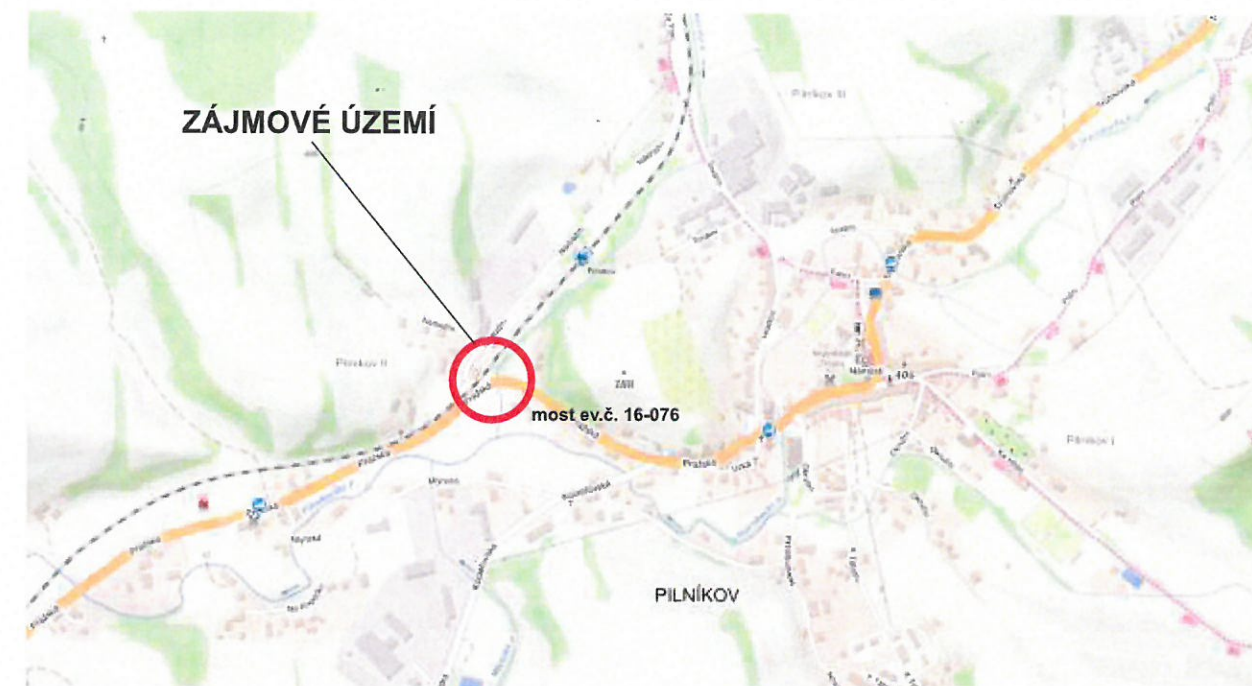

Termíny úseků jsou pouze orientační, úseky budou kontinálně po sobě navazovat, bez ohledu na předpokládané ukončení etap.




Investor:			
Zhotovitel:			
Kreslil:	PhDr. Denisa Pešková / tel.: 731 650 587 / e-mail: peskova@inkadz.cz		
Zodp. projektant:	PhDr. Denisa Pešková / tel.: 731 650 587 / e-mail: peskova@inkadz.cz		
Kontroloval:	Jan Pazdziora / tel.: 605 273 134 / e-mail: pazdziora@inkadz.cz		
Kraj:	Královéhradecký	Okres:	Trutnov
Obec:		Pilníkov	
Akce:		I/16 most ev.č. 16-076 Pilníkov	
		DOPRAVNÍ INŽENÝRSKÁ OPATŘENÍ	
DATUM		12.03.2021	
Č. ZAKÁZKY		21097	
STUPEŇ PD		DIO	
MĚŘITKO		-	
FORMÁT		A3	

Dopravní opatření při akci : na sil. I/16 most ev. č. 16-075 Pilníkov

17.5. - 11.7.2021 a 18.10.-14.11.2021

Dopravní opatření sil. I/16 Pilníkov schéma v době určené pro řízení SSZ.
PO - NE 00:00 - 24:00 hod

Silniční provoz bude kyvadlově řízen pomocí SSZ.

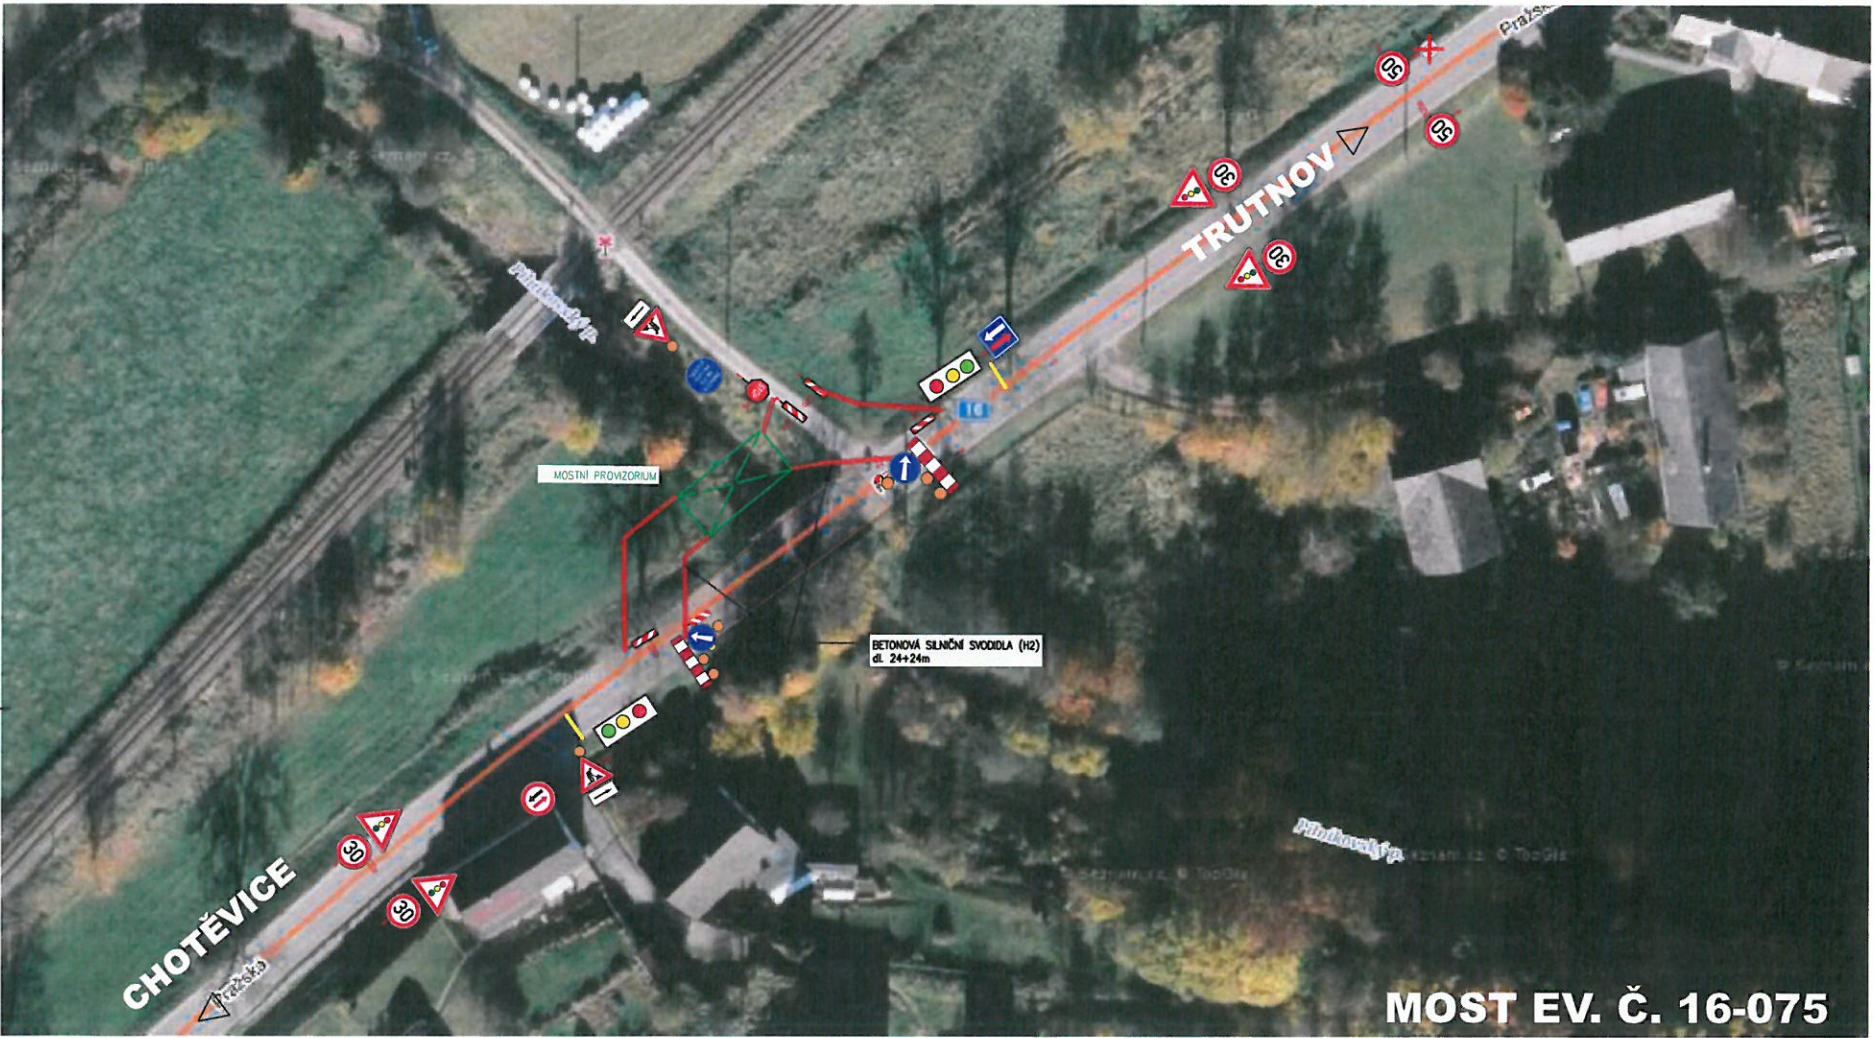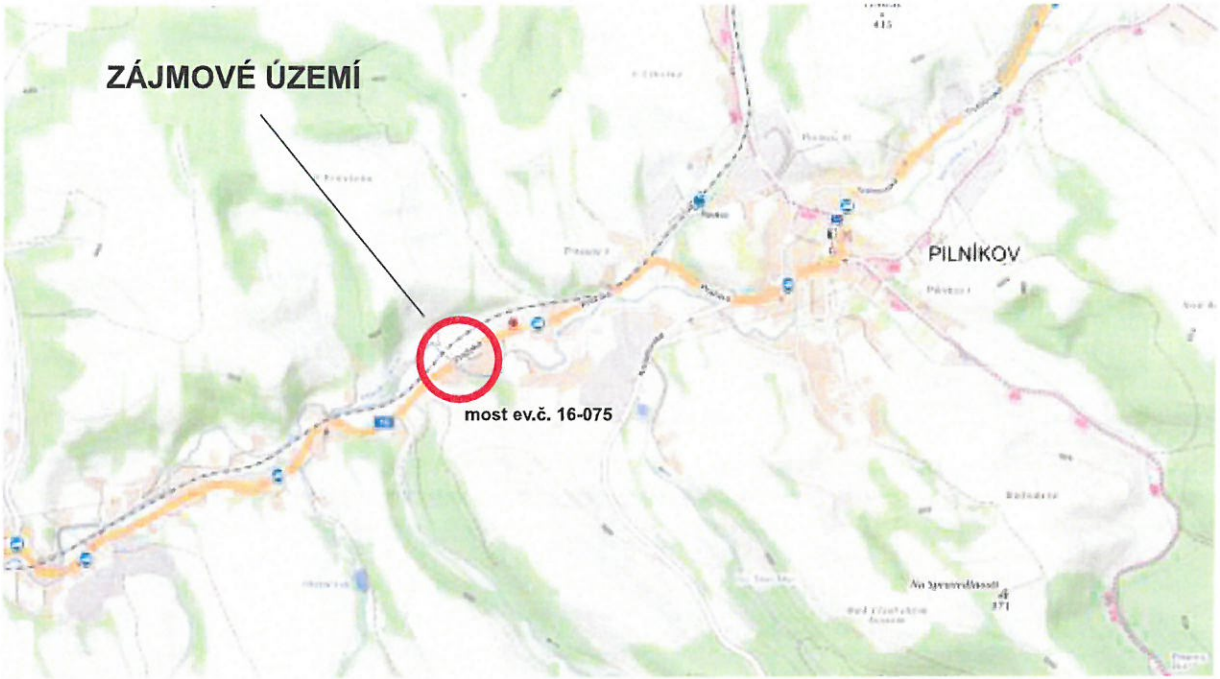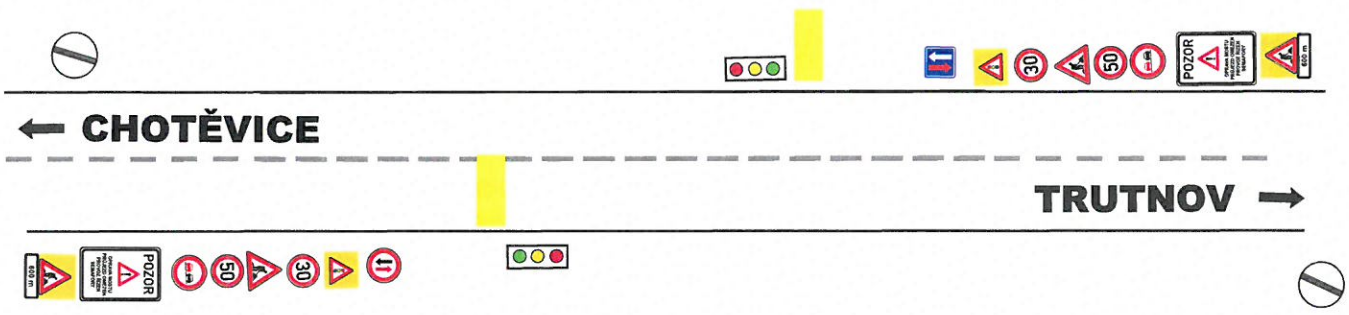


Termíny úseků jsou pouze orientační , úseky budou kontiunálně po sobě navazovat, bez ohledu na předpokládané ukončení etap.

Investor:			
Zhotovitel:			
Kreslil:	PhDr. Denisa Pešková / tel.: 731 650 587 / e-mail: peskova@inkadz.cz		
Zodp. projektant:	PhDr. Denisa Pešková / tel.: 731 650 587 / e-mail: peskova@inkadz.cz		
Kontroloval:	Jan Pazdziora / tel.: 605 273 134 / e-mail: pazdziora@inkadz.cz		
Kraj: Královéhradecký		Okres: Trutnov	
		Obec: Pilníkov	
Akce:		I/16 most ev.č. 16-075 Pilníkov	
		DOPRAVNĚ INŽENÝRSKÁ OPATŘENÍ	
		DATUM	12.03.2021
		Č.ZAKÁZKY	21097
		STUPEŇ PD	DIO
		MĚŘITKO	-
		FORMÁT	A3

Dopravní opatření při akci : na sil. I/16 most ev. č. 16-074 a most ev. č. 16-075 Pilníkov 12.7. - 17.10.2021

Dopravní opatření sil. I/16 Pilníkov schéma v době určené pro řízení SSZ.
PO - NE 00:00 - 24:00 hod

Silniční provoz bude kyvadlově řízen pomocí SSZ.

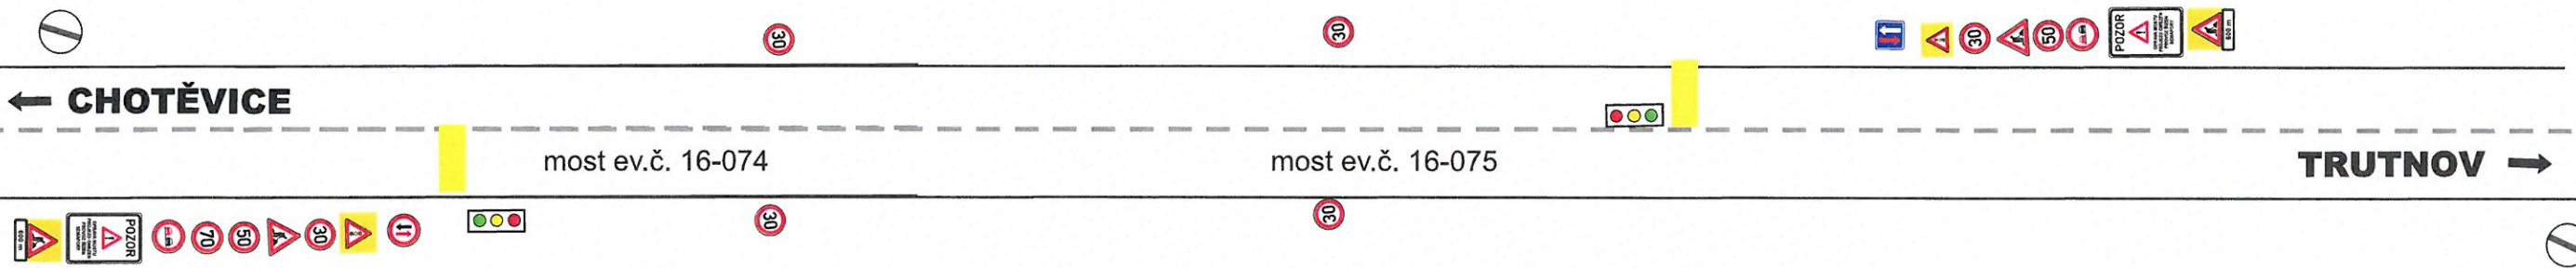

Investor:			
Zhotovitel:		 	
Kreslil:	PhDr. Denisa Pešková / tel.: 731 650 587 / e-mail: peskova@inkdz.cz		
Zodp. projektant:	PhDr. Denisa Pešková / tel.: 731 650 587 / e-mail: peskova@inkdz.cz		
Kontroloval:	Jen Pazdžiora / tel.: 605 273 134 / e-mail: pazdziora@inkdz.cz		
Kraj: Královéhradecký		Obec: Pilníkov	
Akce: MOST EV. Č. 16-074 A 16-075		DATUM: 12.03.2021	
1.7.-30.9.2021		Č. ZAKÁZKY: 21097	
DOPRAVNĚ INŽENÝRSKÁ OPATŘENÍ		STUPEŇ PD: DIO	
		MĚŘÍTKO: -	
		FORMÁT: A3	