VLČICE, STANOVENÍ MÍSTNÍ ÚPRAVY PROVOZU
POSUN DOPR. ZNAČENÍ MEZI ŠKOLOU A ŠKOLKOU
LOKALITA Č. 1, MĚŘÍTKO M 1:500

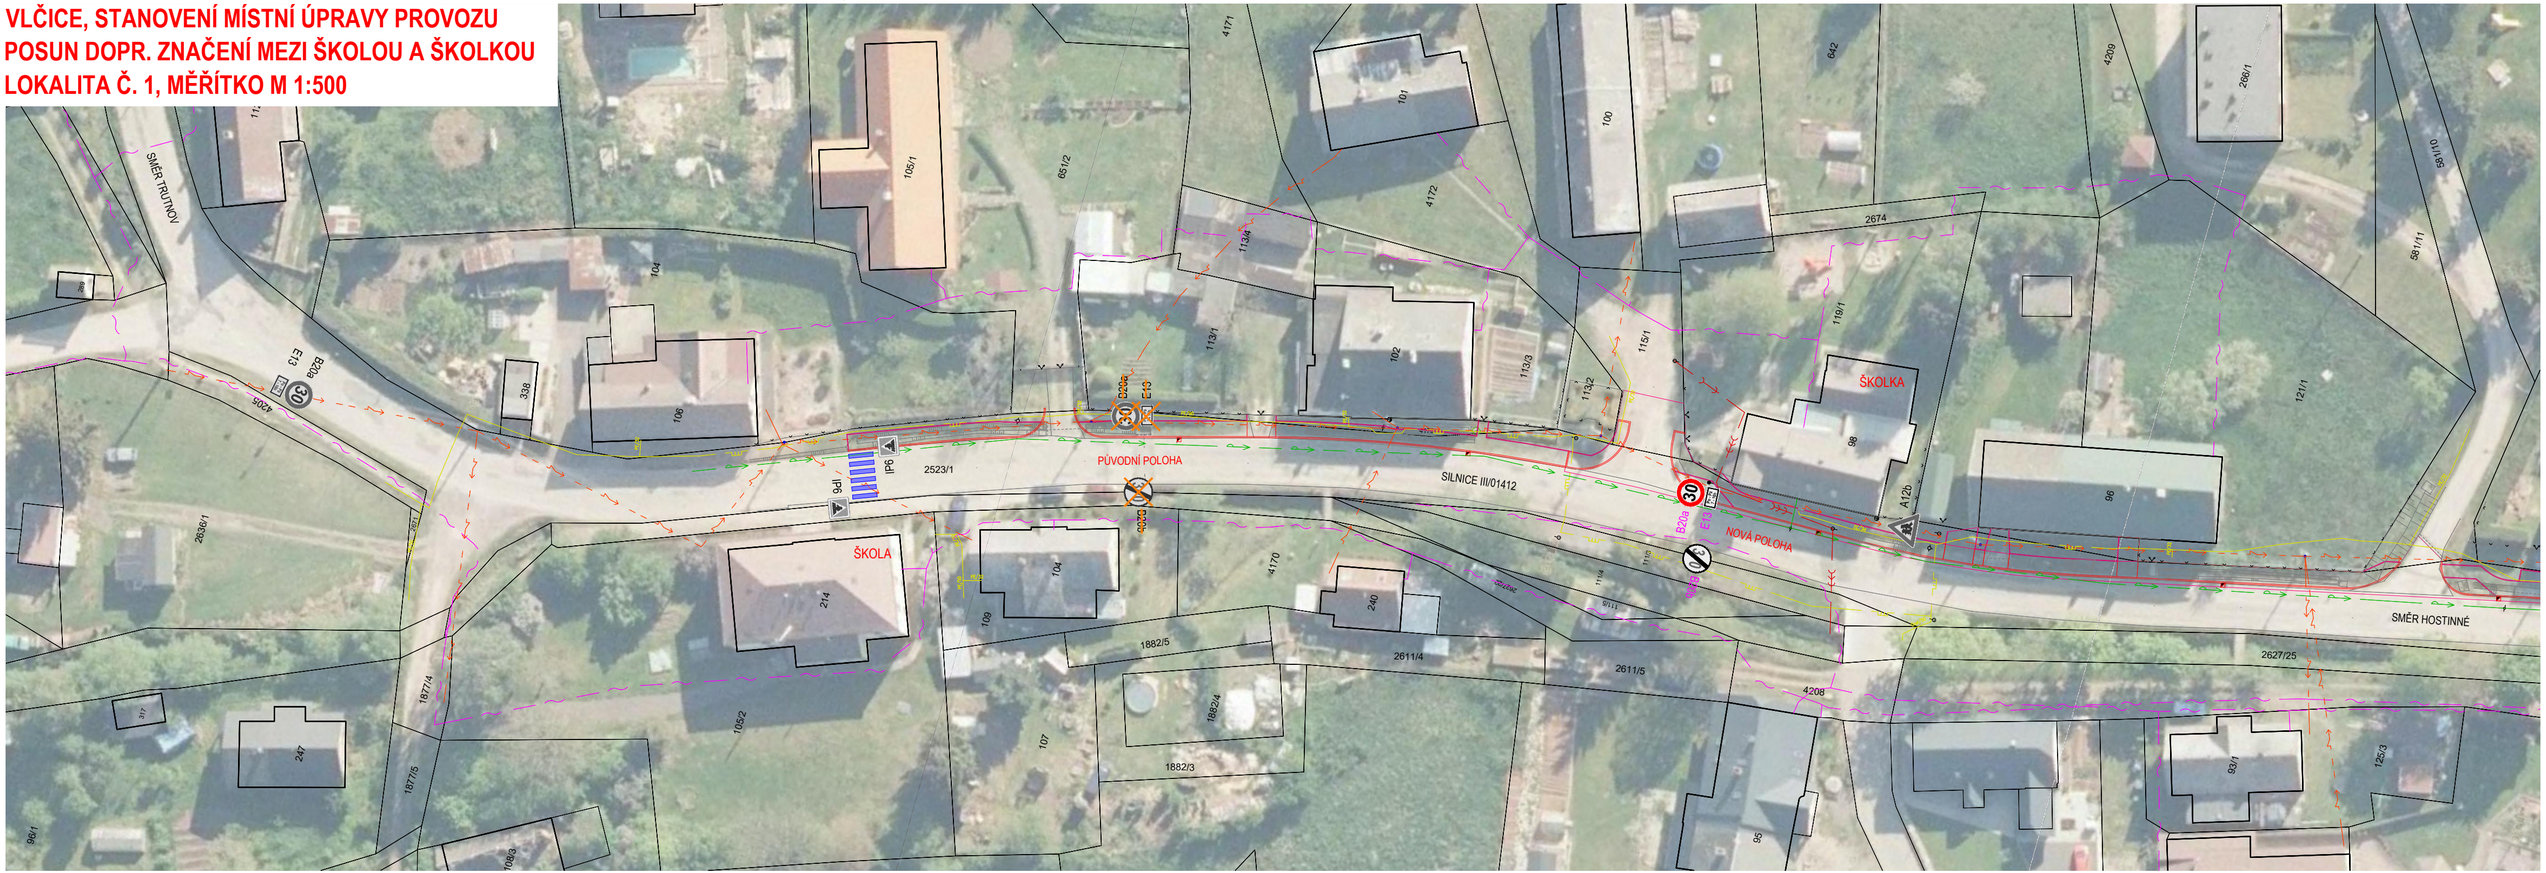

LEGENDA DOPR. ZNAČENÍ

B1	SVISLÉ DOPR. ZNAČENÍ - STÁVAJÍCÍ
~~B1~~	SVISLÉ DOPR. ZNAČENÍ - ZRUŠENÉ
B1	SVISLÉ DOPR. ZNAČENÍ - NOVÉ