# VLČICE, STANOVENÍ MÍSTNÍ ÚPRAVY PROVOZU
# POSUN DOPR. ZNAČENÍ MEZI ŠKOLOU A ŠKOLKOU
# LOKALITA Č. 1, MĚŘÍTKO M 1:500

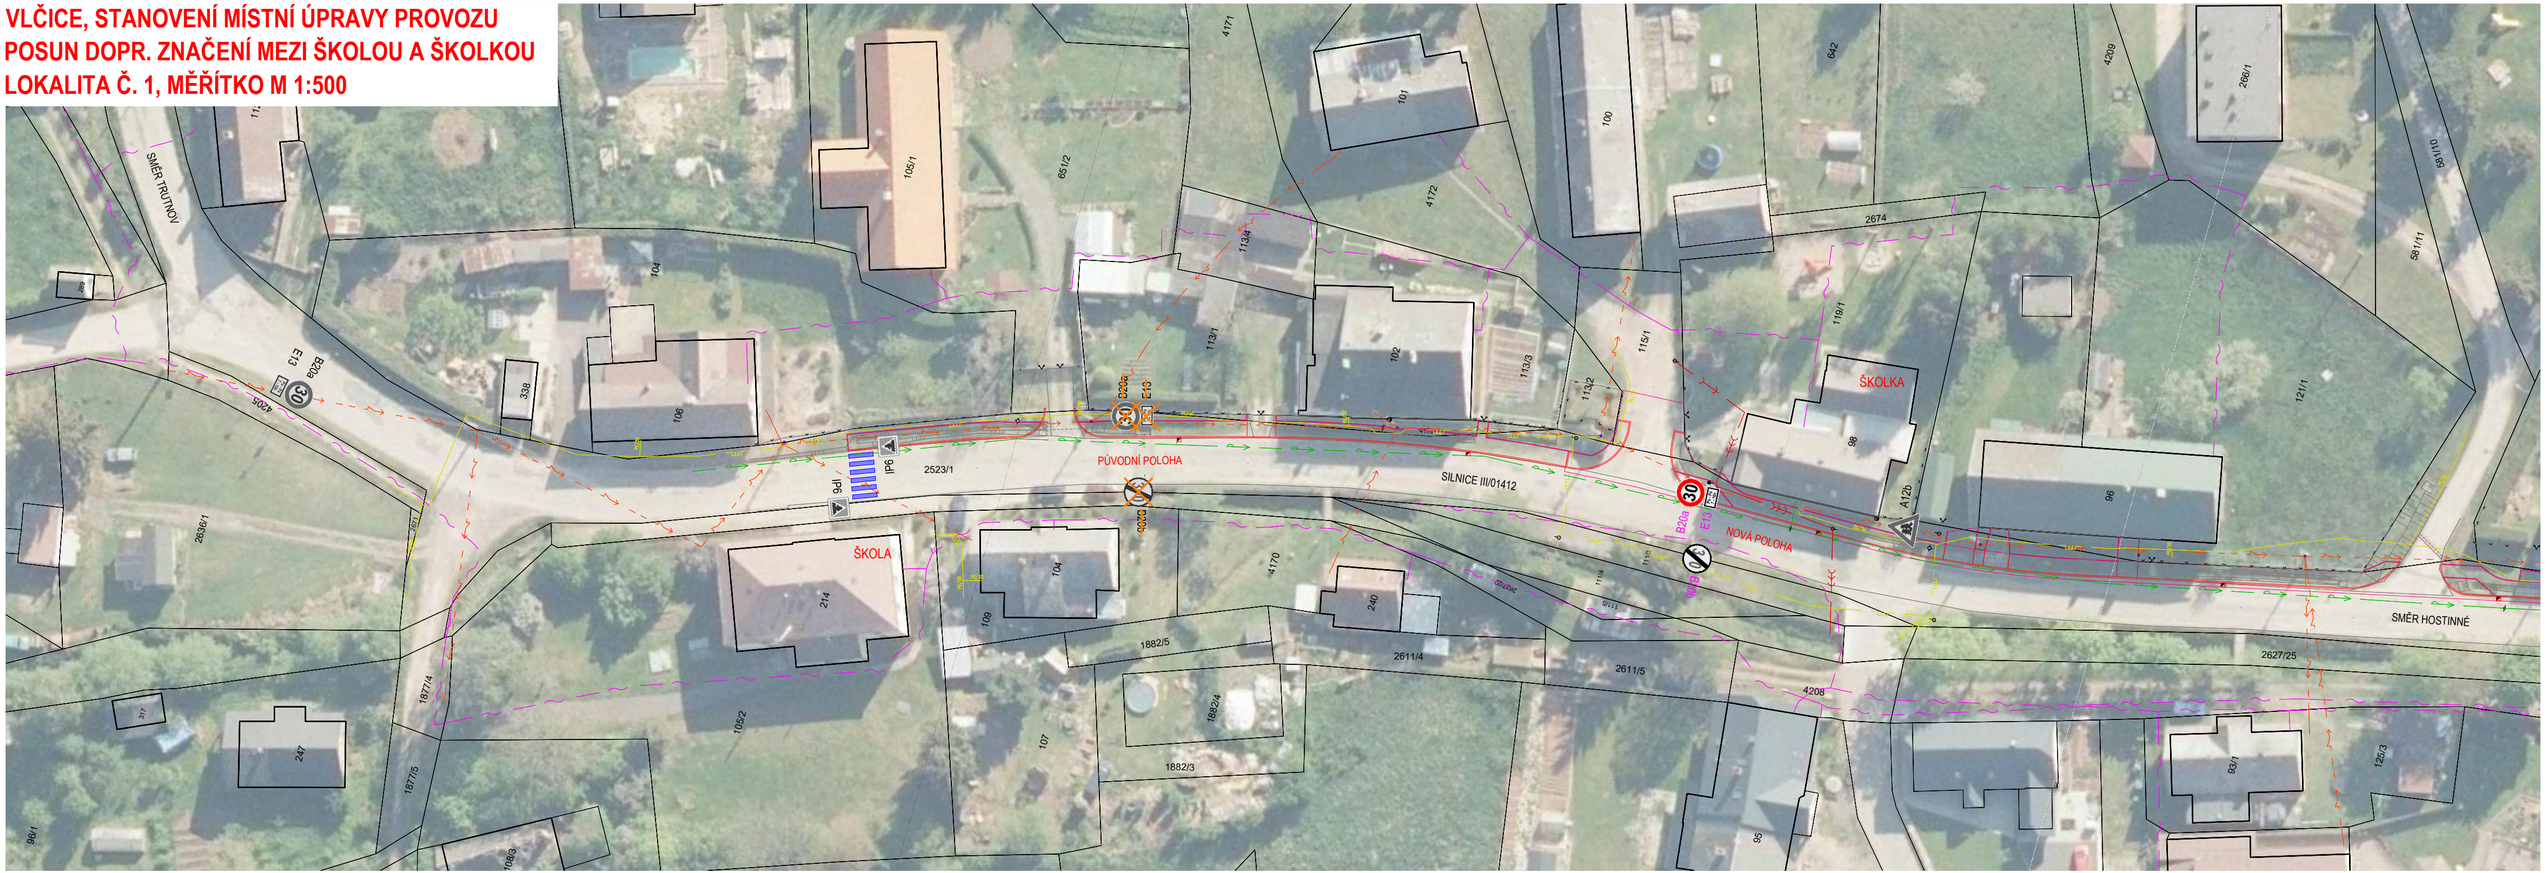


## LEGENDA DOPR. ZNAČENÍ

| | |
|---|---|
| B1 | SVISLÉ DOPR. ZNAČENÍ - STÁVAJÍCÍ |
| ~~B1~~ | SVISLÉ DOPR. ZNAČENÍ - ZRUŠENÉ |
| B1 | SVISLÉ DOPR. ZNAČENÍ - NOVÉ |